


№ _____ від " _____ " _____ 20__ р.

Землекористувач: громадянка Хацановська Галина Петрівна

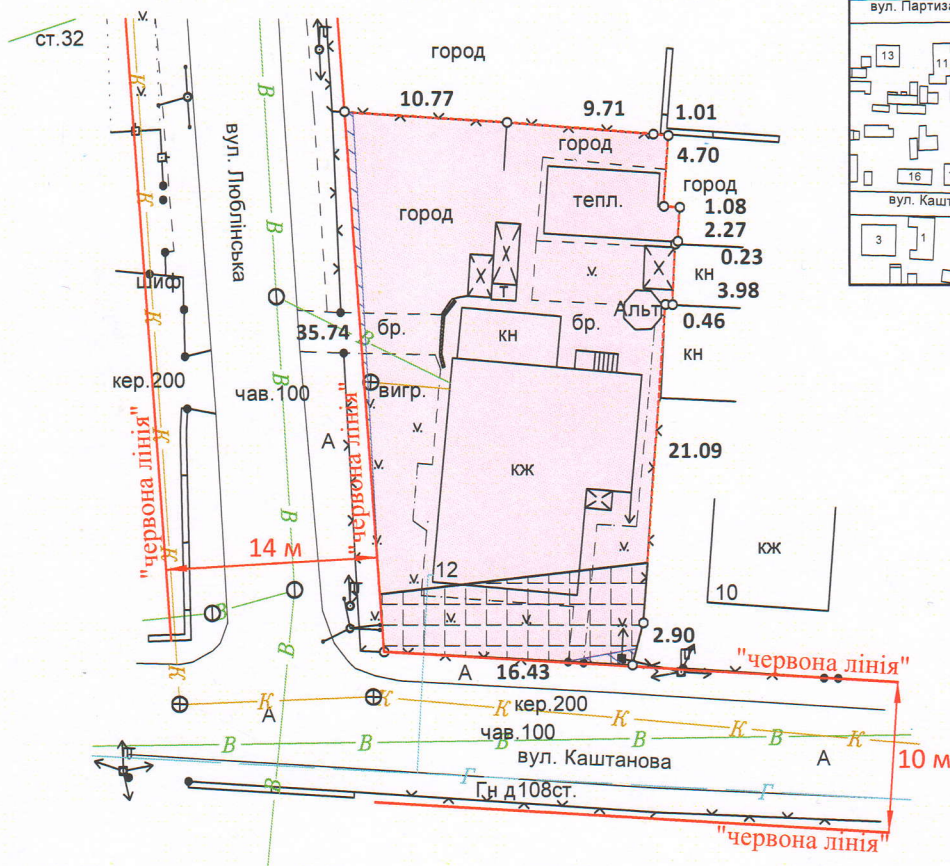

0,0688 га	—	земельна ділянка, що передається у спільну часткову власність для будівництва і обслуговування житлового будинку, господарських будівель і споруд (присадибна ділянка) - 02.01
0,0688 га	—	обмеження, встановлене щодо використання земельної ділянки [зона охорони археологічного культурного шару (01.02.4)]
0,0091 га	—	обмеження, встановлене щодо використання земельної ділянки [охоронна зона навколо (уздовж) об'єкта зв'язку (01.04) - повітряна лінія електронної комунікаційної мережі]
0,0011 га	—	обмеження, встановлене щодо використання земельної ділянки [охоронна зона навколо (уздовж) об'єкта енергетичної системи (01.05) - повітряна лінія електропередач]

Ігор ПОЛИЩУК



Масштаб 1:500	
Площа земельної ділянки (га)	з них
	у власність
0,0688	0,0688