



ПЛАН
земельної ділянки

Кадастровий номер: 0710100000:22:109:0040

Місце розташування: м. Луцьк, просп. Відродження, 1-Д
Землекористувач: ТОВАРИСТВО З ОБМЕЖЕНОЮ
ВІДПОВІДАЛЬНІСТЮ «ТРИ Л»

Додаток до рішення міської ради
№ _____ від " " 202 р.

Ситуаційна схема

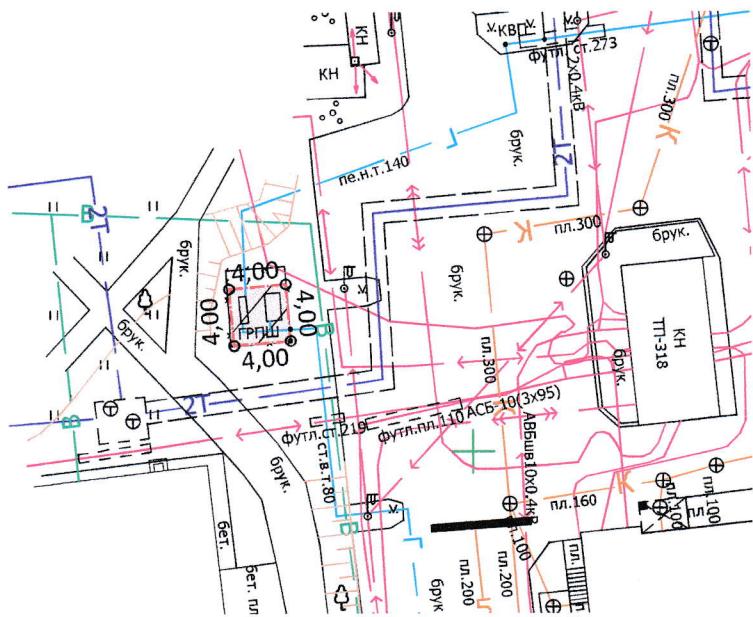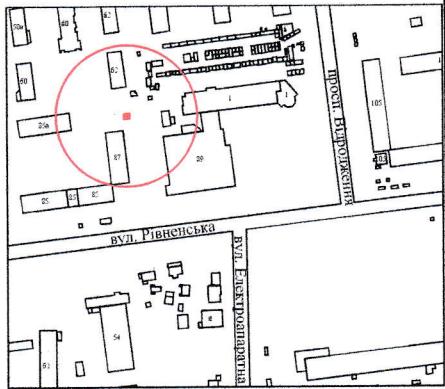

УМОВНІ ПОЗНАЧЕННЯ:

- 0,0016 га – земельна ділянка, договір оренди якої поновлюється на новий строк для будівництва та обслуговування газорозподільчого пункту шафового типу ГРПШ [11.04 - для розміщення та експлуатації основних, підсобних і допоміжних будівель та споруд технічної інфраструктури (виробництва та розподілення газу, постачання пари та гарячої води, збирання, очищення та розподілення води)]
- 0,0016 га – земельна ділянка, право оренди на яку зареєстровано в Державному реєстрі речових прав на нерухоме майно 25.03.2015, номер запису про інше речове право: 9174063, відповідно до договору оренди землі від 24.02.2015
- 0,0016 га – обмеження, встановлене щодо використання земельної ділянки [охоронна зона навколо інженерних комунікацій (01.08) - водопровід, теплотраса, ГРПШ]

Ігор ПОЛІЩУК

МІСЬКИЙ ГОЛОВА



Директор
Сертифікований
інженер-
землевпорядник

ІП "СОТА НОВА"

Ю.В. Суходольський
«СОТА НОВА»

Ю.В. Суходольський

Масштаб 1: 500

Площа земельної
ділянки (га)

в оренду (га)

0,0016

0,0016