



ПЛАН
земельної ділянки
Кадастровий номер:
0721885802:02:001:0399
Місце розташування:
Волинська область, Луцький район, с. Дачне
Власник:
громадянка Задерей Наталія Павлівна

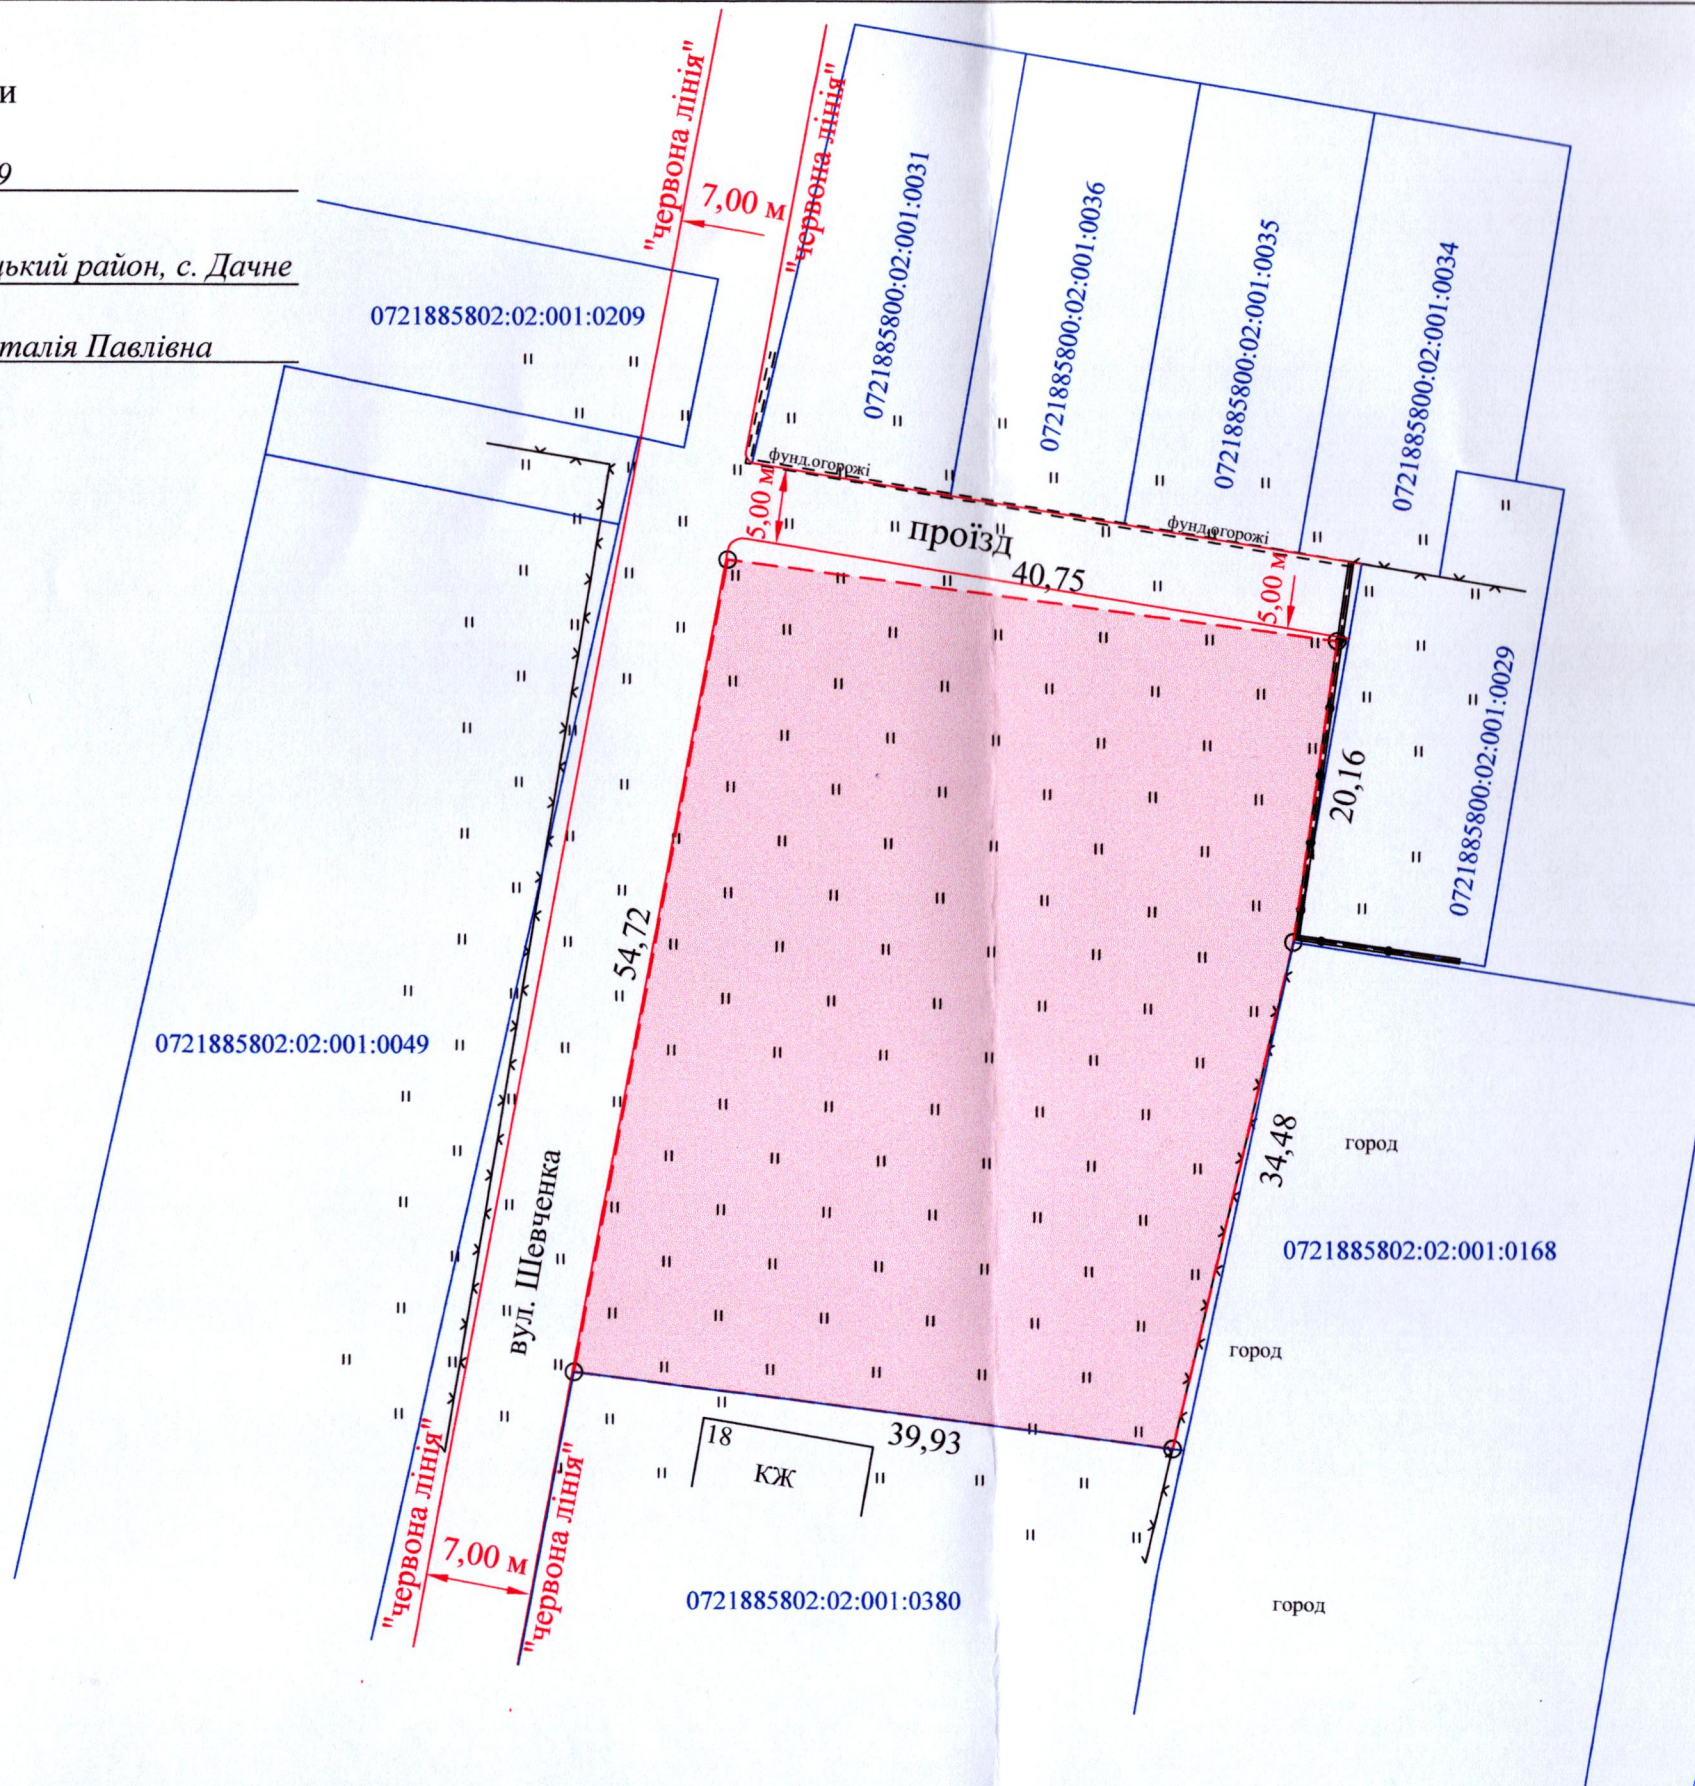

УМОВНІ ПОЗНАЧЕННЯ
0,2231 га — земельна ділянка гр. Задерей Н.П., цільове призначення якої змінюється з "для ведення особистого селянського господарства" (01.03) на "для будівництва і обслуговування житлового будинку, господарських будівель і споруд (присадибна ділянка)" (02.01)

Додаток до рішення міської ради
№ _____ від "___" _____ 202__ р.

Ситуаційна схема

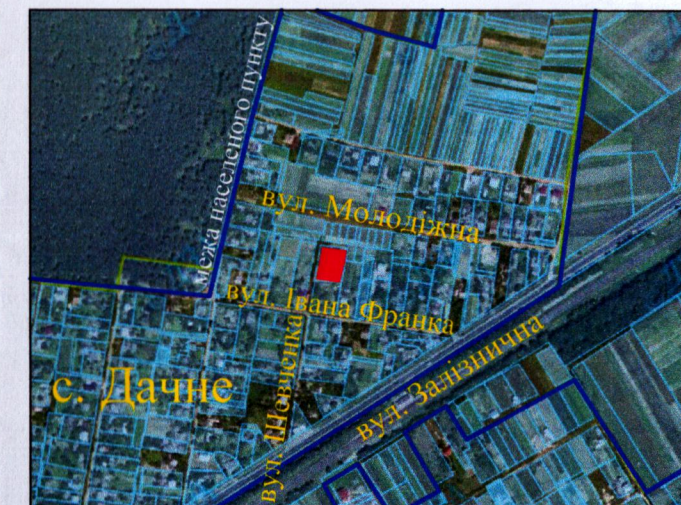

— межа с. Дачне

МІСЬКИЙ ГОЛОВА _____ Ігор ПОЛІЩУК

Підприємство: А.М. Труш
Відповідальний за якість робіт: А.М. Труш
Виконав: А.М. Труш
Фізична особа-підприємець
Труш Анатолій Миколайович

Масштаб 1: 500	
Площа ділянки (га)	З них
	у власності (змінна цільового)
0,2231	0,2231