


ПЛАН
земельної ділянки

Місце розташування: Волинська область, Луцький район, за межами населених пунктів Луцької міської територіальної громади (с. Милушин)


Власник:
громадянин Вигола Ігор Миколайович (частка 1/2)
громадянка Янюк Антоніна Миколаївна (частка 1/2)
(Свідчення про право на спадщину за законом від 11.10.2024 № 1-6260, 1-6261, згідно з сертифікатом на право на земельну частку (пай) в колишньому КСП «Агрофірма "Маяк"» серія ВЛ № 0256965 від 13.09.2016, який зареєстрований у Книзі реєстрації сертифікатів на земельну частку (пай) від 13.09.2016 за № 521)

Додаток до рішення міської ради
№ _____ від "___" _____ 20__ р.

Ситуаційна схема

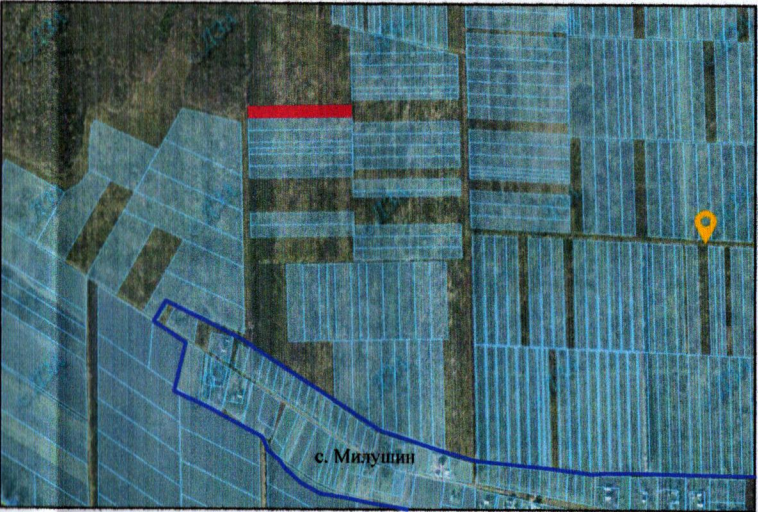

— - межа с. Милушин

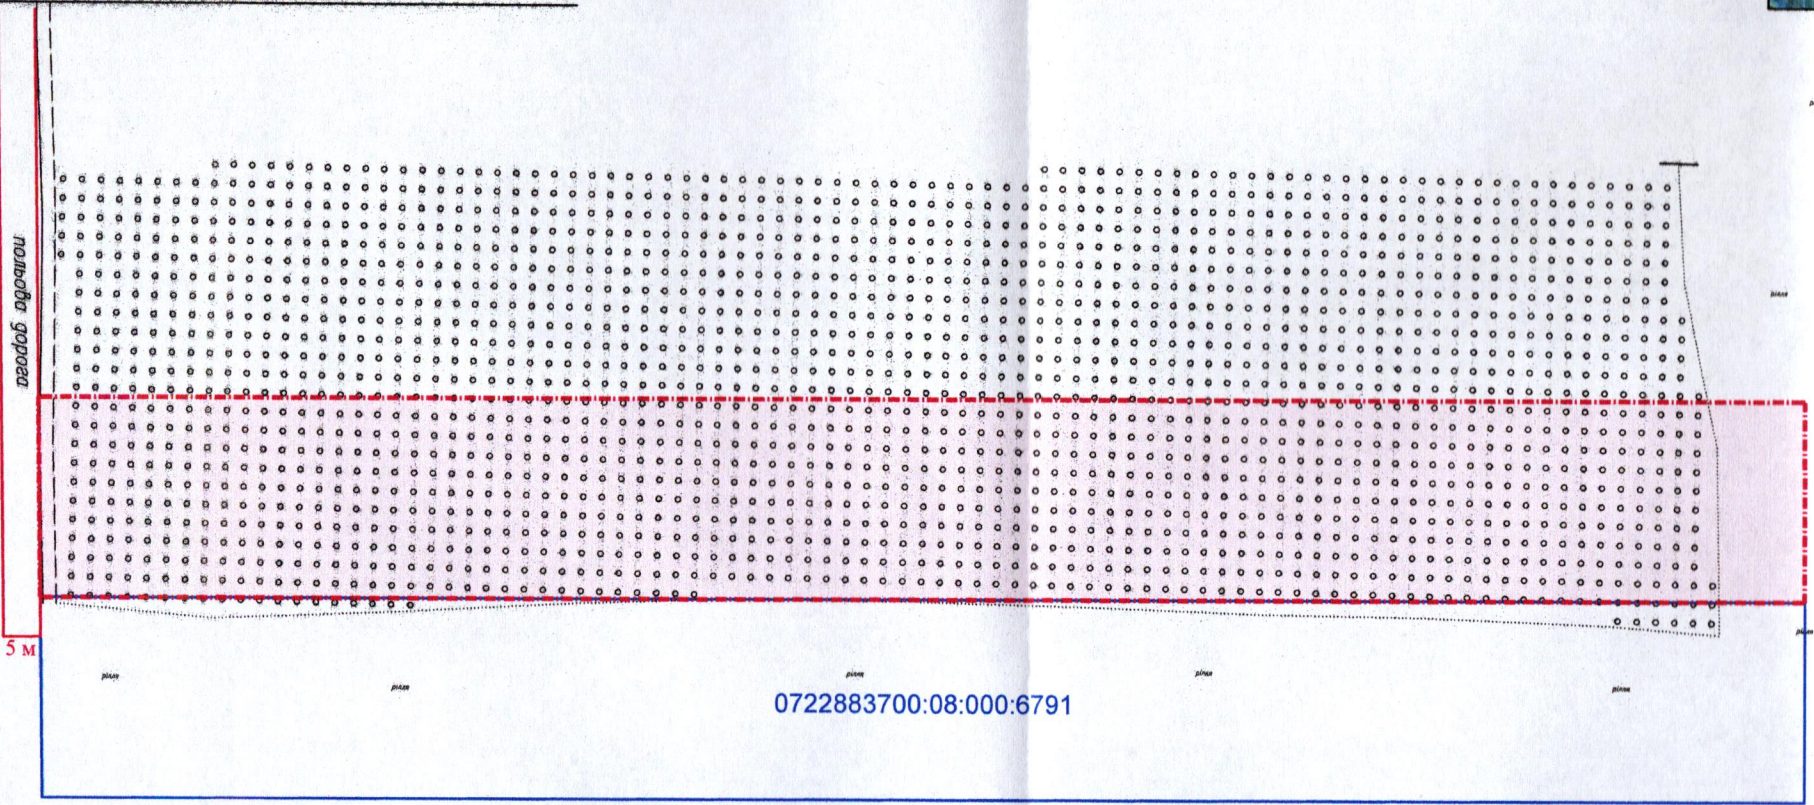

УМОВНІ ПОЗНАЧЕННЯ

0,63 га — виділення в натурі (на місцевості) земельної частки (паю) № 194 (багаторічні насадження), відповідно до свідчення про право на спадщину за законом від 11.10.2024 № 1-6260, 1-6261, згідно з сертифікатом на право на земельну частку (пай) в колишньому КСП «Агрофірма "Маяк"» серія ВЛ № 0256965 від 13.09.2016, який зареєстрований у Книзі реєстрації сертифікатів на земельну частку (пай) від 13.09.2016 за № 521, для ведення особистого селянського господарства (01.03)

МІСЬКИЙ ГОЛОВА _____ Ігор ПОЛЩУК

ФОП Відповідальний за якість робіт Ляшук Олександр Степанович Фізична особа-підприємець Ляшук Олександр Степанович	Ляшук О.С. Ляшук О.С.	Масштаб 1: 1000	
		Орієнтовна площа ділянки (га)	З них у власність
		0,63	-