

ПЛАН

земельної ділянки

Місце розташування: Волинська область, Луцький район, за межами населених пунктів Луцької міської територіальної громади (с. Милушин)

Власник:

громадянка Бакай Аліна Леонтіївна

(Свідectво про право на спадщину за законом від

21.07.2005 № 2-426, згідно з сертифікатом на право

на земельну частку (пай) в колишньому КСП

«Агрофірма "Маяк"» серія ВЛ № 0240569 від

27.10.2000, який зареєстрований у Книзі реєстрації

сертифікатів на земельну частку (пай) від

27.10.2000 за № 753)


Додаток до рішення міської ради

№ _____ від " " _____ 20 р.

Ситуаційна схема



— межа с. Милушин

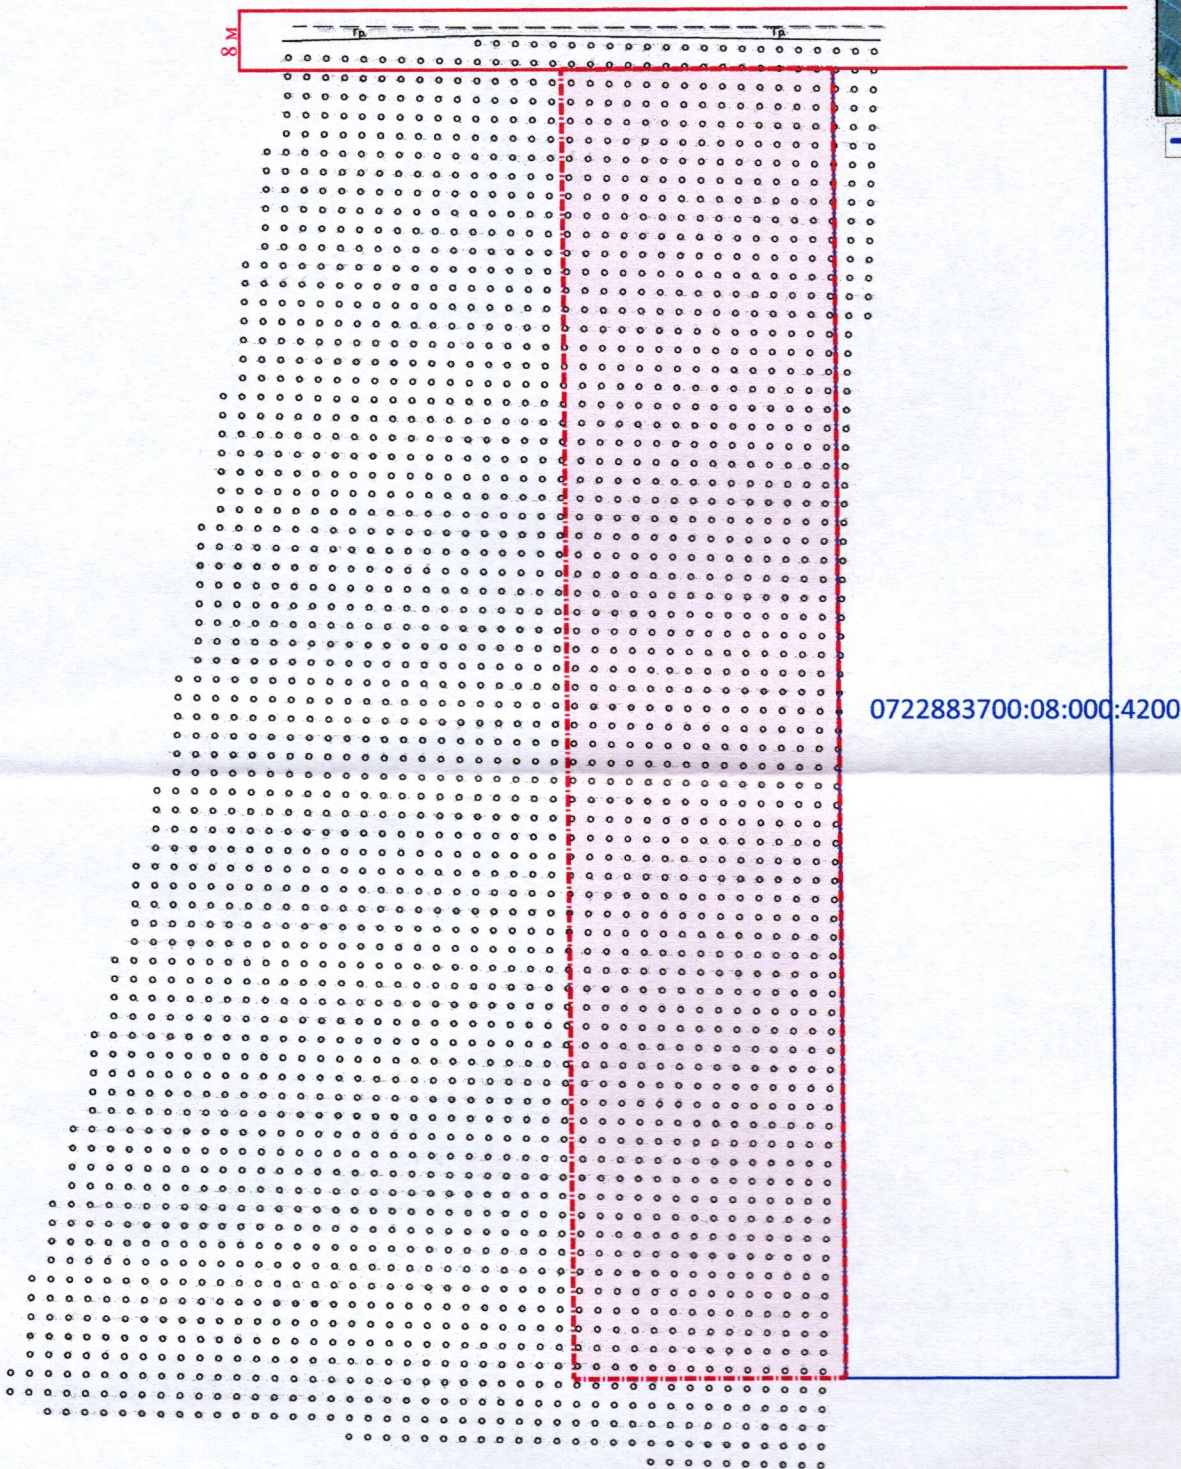

УМОВНІ ПОЗНАЧЕННЯ

0,63 га

— виділення в натурі (на місцевості) земельної частки (паю) № 228 (багаторічні насадження), відповідно до свідectва про право на спадщину за законом від 21.07.2005 № 2-426, згідно з сертифікатом на право на земельну частку (пай) в колишньому КСП «Агрофірма "Маяк"» серія ВЛ № 0240569 від 27.10.2000, який зареєстрований у Книзі реєстрації сертифікатів на земельну частку (пай) від 27.10.2000 за № 753, для ведення особистого селянського господарства (01.03)

МІСЬКИЙ ГОЛОВА _____ Ігор ПОЛІЩУК

ФОП Відповідальний за якість робіт Степанович Фізична особа-підприємець Ляшук Олександр Степанович	Ляшук О.С.	Масштаб 1: 1000	
	Ляшук О.С.		
	Площа ділянки (га)	З них	
		у власність	
	0,63	-	