

ПЛАН
земельної ділянки


Додаток до рішення міської ради
№ _____ від "___" _____ 202__ р.

Кадастровий номер: 0710100000:11:014:0123

Місце розташування: м. Луцьк, вул. Винниченка, 69

Землекористувач: громадянин Конзера Лукас Іванович

Ситуаційна схема

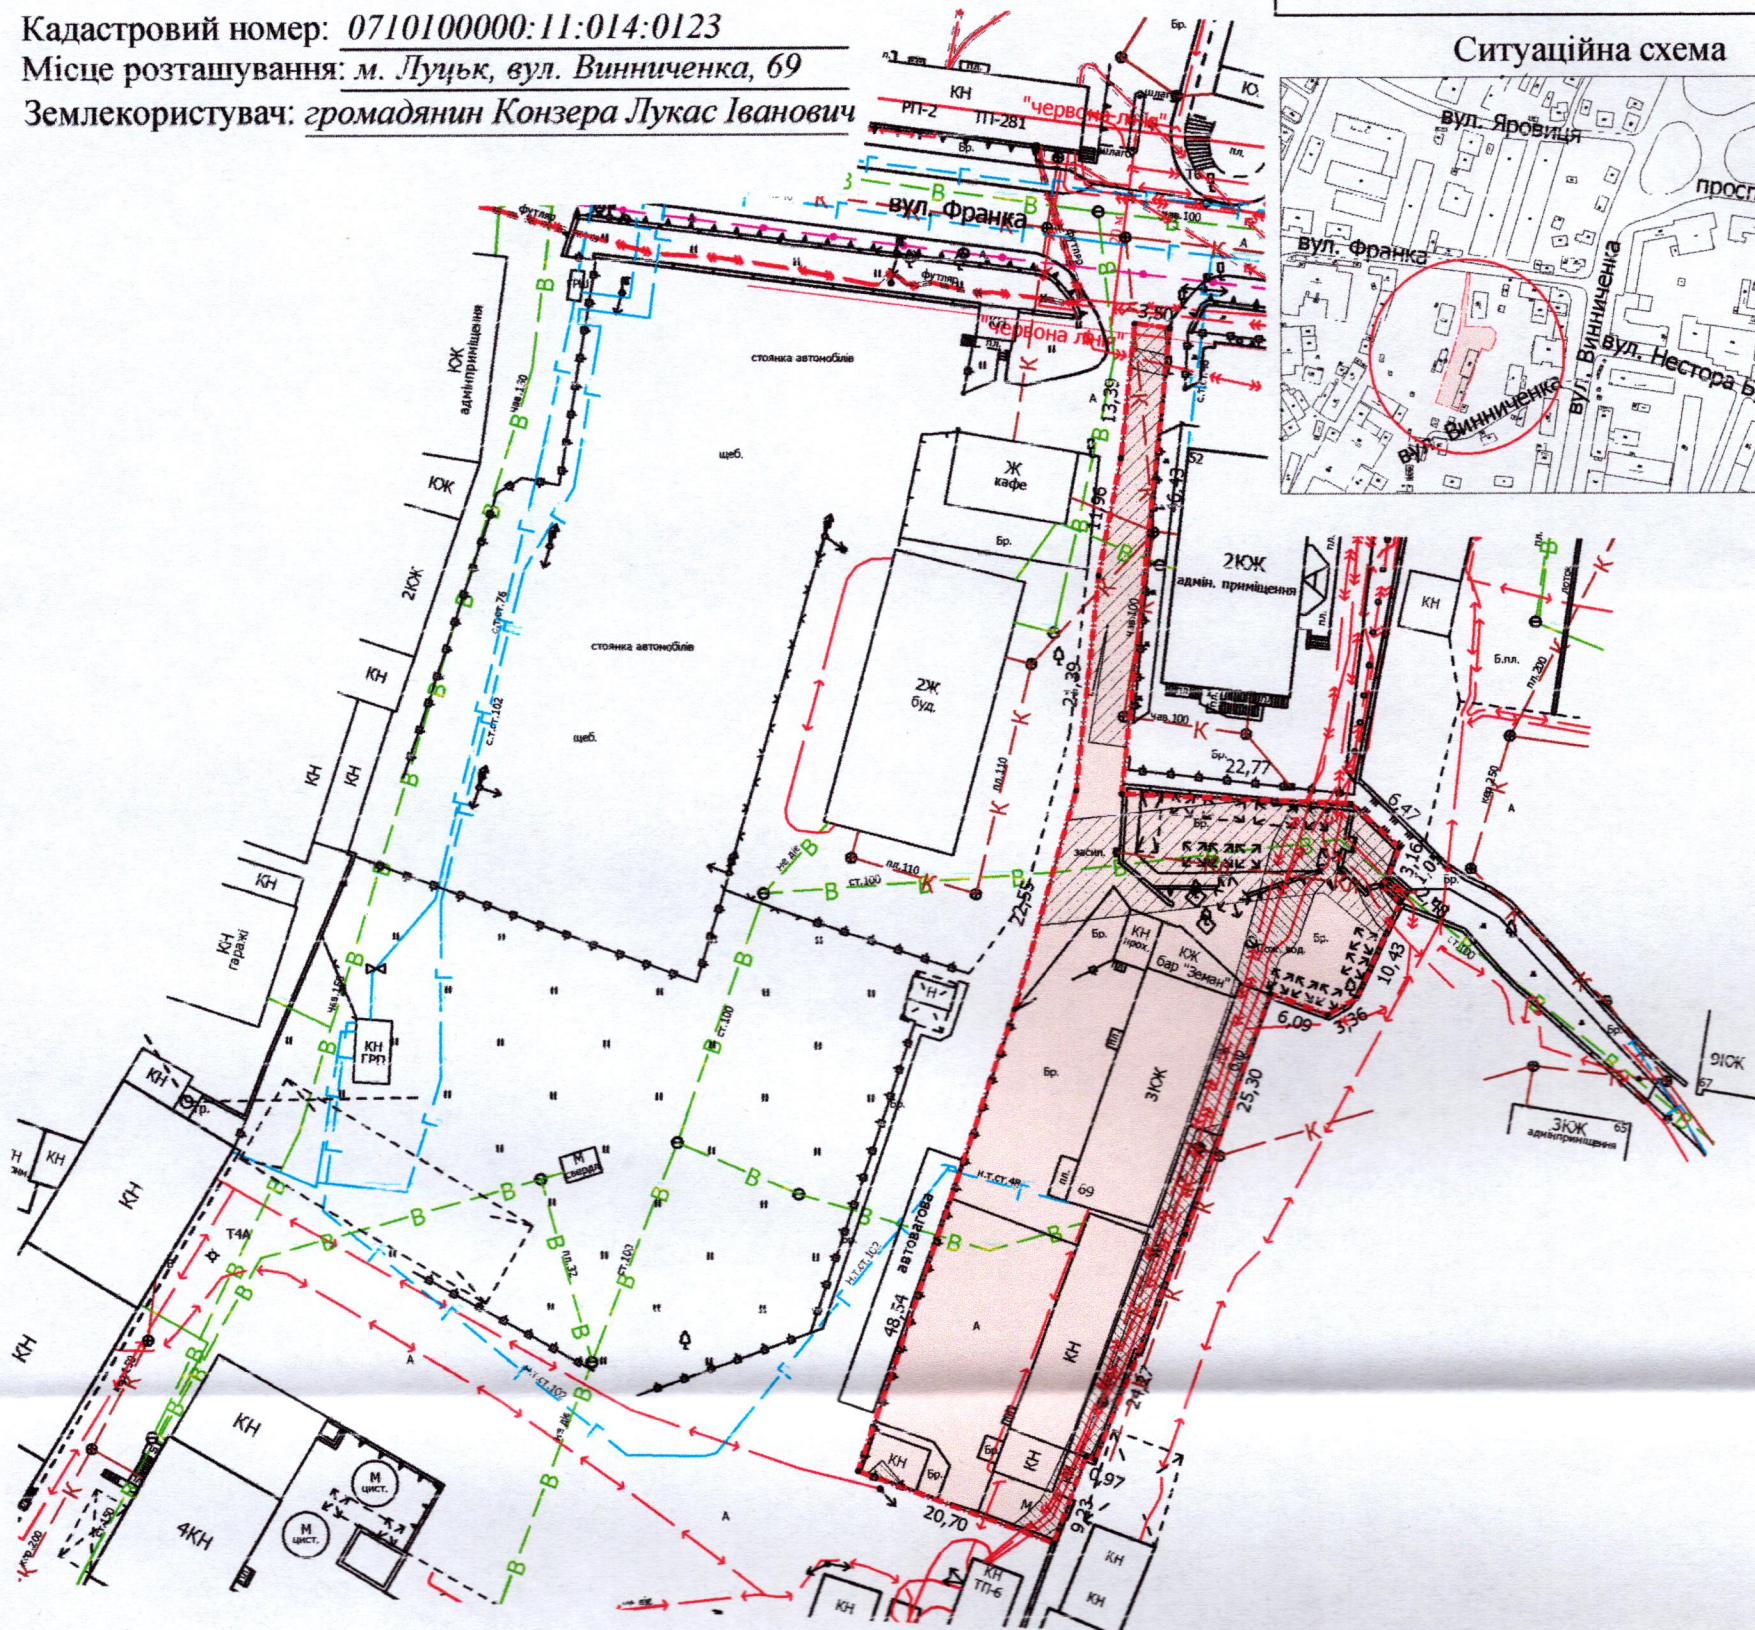

УМОВНІ ПОЗНАЧЕННЯ

- 0,2076 га** — земельна ділянка, що надається в оренду для будівництва та обслуговування адміністративних та господарських споруд (11.02 - для розміщення та експлуатації основних, підсобних і допоміжних будівель та споруд підприємств переробної, машинобудівної та іншої промисловості, включаючи об'єкти оброблення відходів, зокрема із енергогенеруючим блоком)
- 0,2076 га** — земельна ділянка, що була надана в постійне користування ПАТ «ЛУЦЬКИЙ ПИВЗАВОД» (право власності Луцької міської територіальної громади, в особі Луцької міської ради зареєстровано в Державному реєстрі речових прав на нерухоме майно 18.06.2021, номер відомостей про речове право: 42707742)
- 0,2076 га** — обмеження, встановлене щодо використання земельної ділянки [зона охорони археологічного культурного шару (01.02.4)]
- 0,0332 га** — обмеження, встановлене щодо використання земельної ділянки [охоронна зона навколо (уздовж) об'єкта енергетичної системи (01.05) - повітряна лінія електропередачі, підземна кабельна лінія електропередачі]
- 0,0573 га** — обмеження, встановлене щодо використання земельної ділянки [охоронна зона навколо інженерних комунікацій (01.08) - водопровід, каналізація]
- 0,2076 га** — обмеження, встановлене щодо використання земельної ділянки [санітарно-захисна зона навколо (уздовж) об'єкта (03.01)]
- 0,0004 га** — обмеження, встановлене щодо використання земельної ділянки [території в червоних лініях (06.01.1)]

МІСЬКИЙ ГОЛОВА

Ігор ПОЛЩУК

Директор	Завадський В.М.	Масштаб 1:750	
Перевірив	Завадський В.М.	Площа земельної ділянки (га)	3 них
Виконав	Сілюк О.П.	в оренду (га)	
ПП «Луцькземресурс»		0,2076	0,2076