

ПЛАН земельної ділянки



Додаток до рішення міської ради
№ _____ від "___" _____ 202_ р.

Ситуаційна схема

Кадастровий номер: 0710100000:22:034:0026

Місце розташування: м. Луцьк, вул. Ківерцівська, 34

Землекористувач: Волинська обласна організація Громадської організації
«Всеукраїнська спілка автомобілістів»

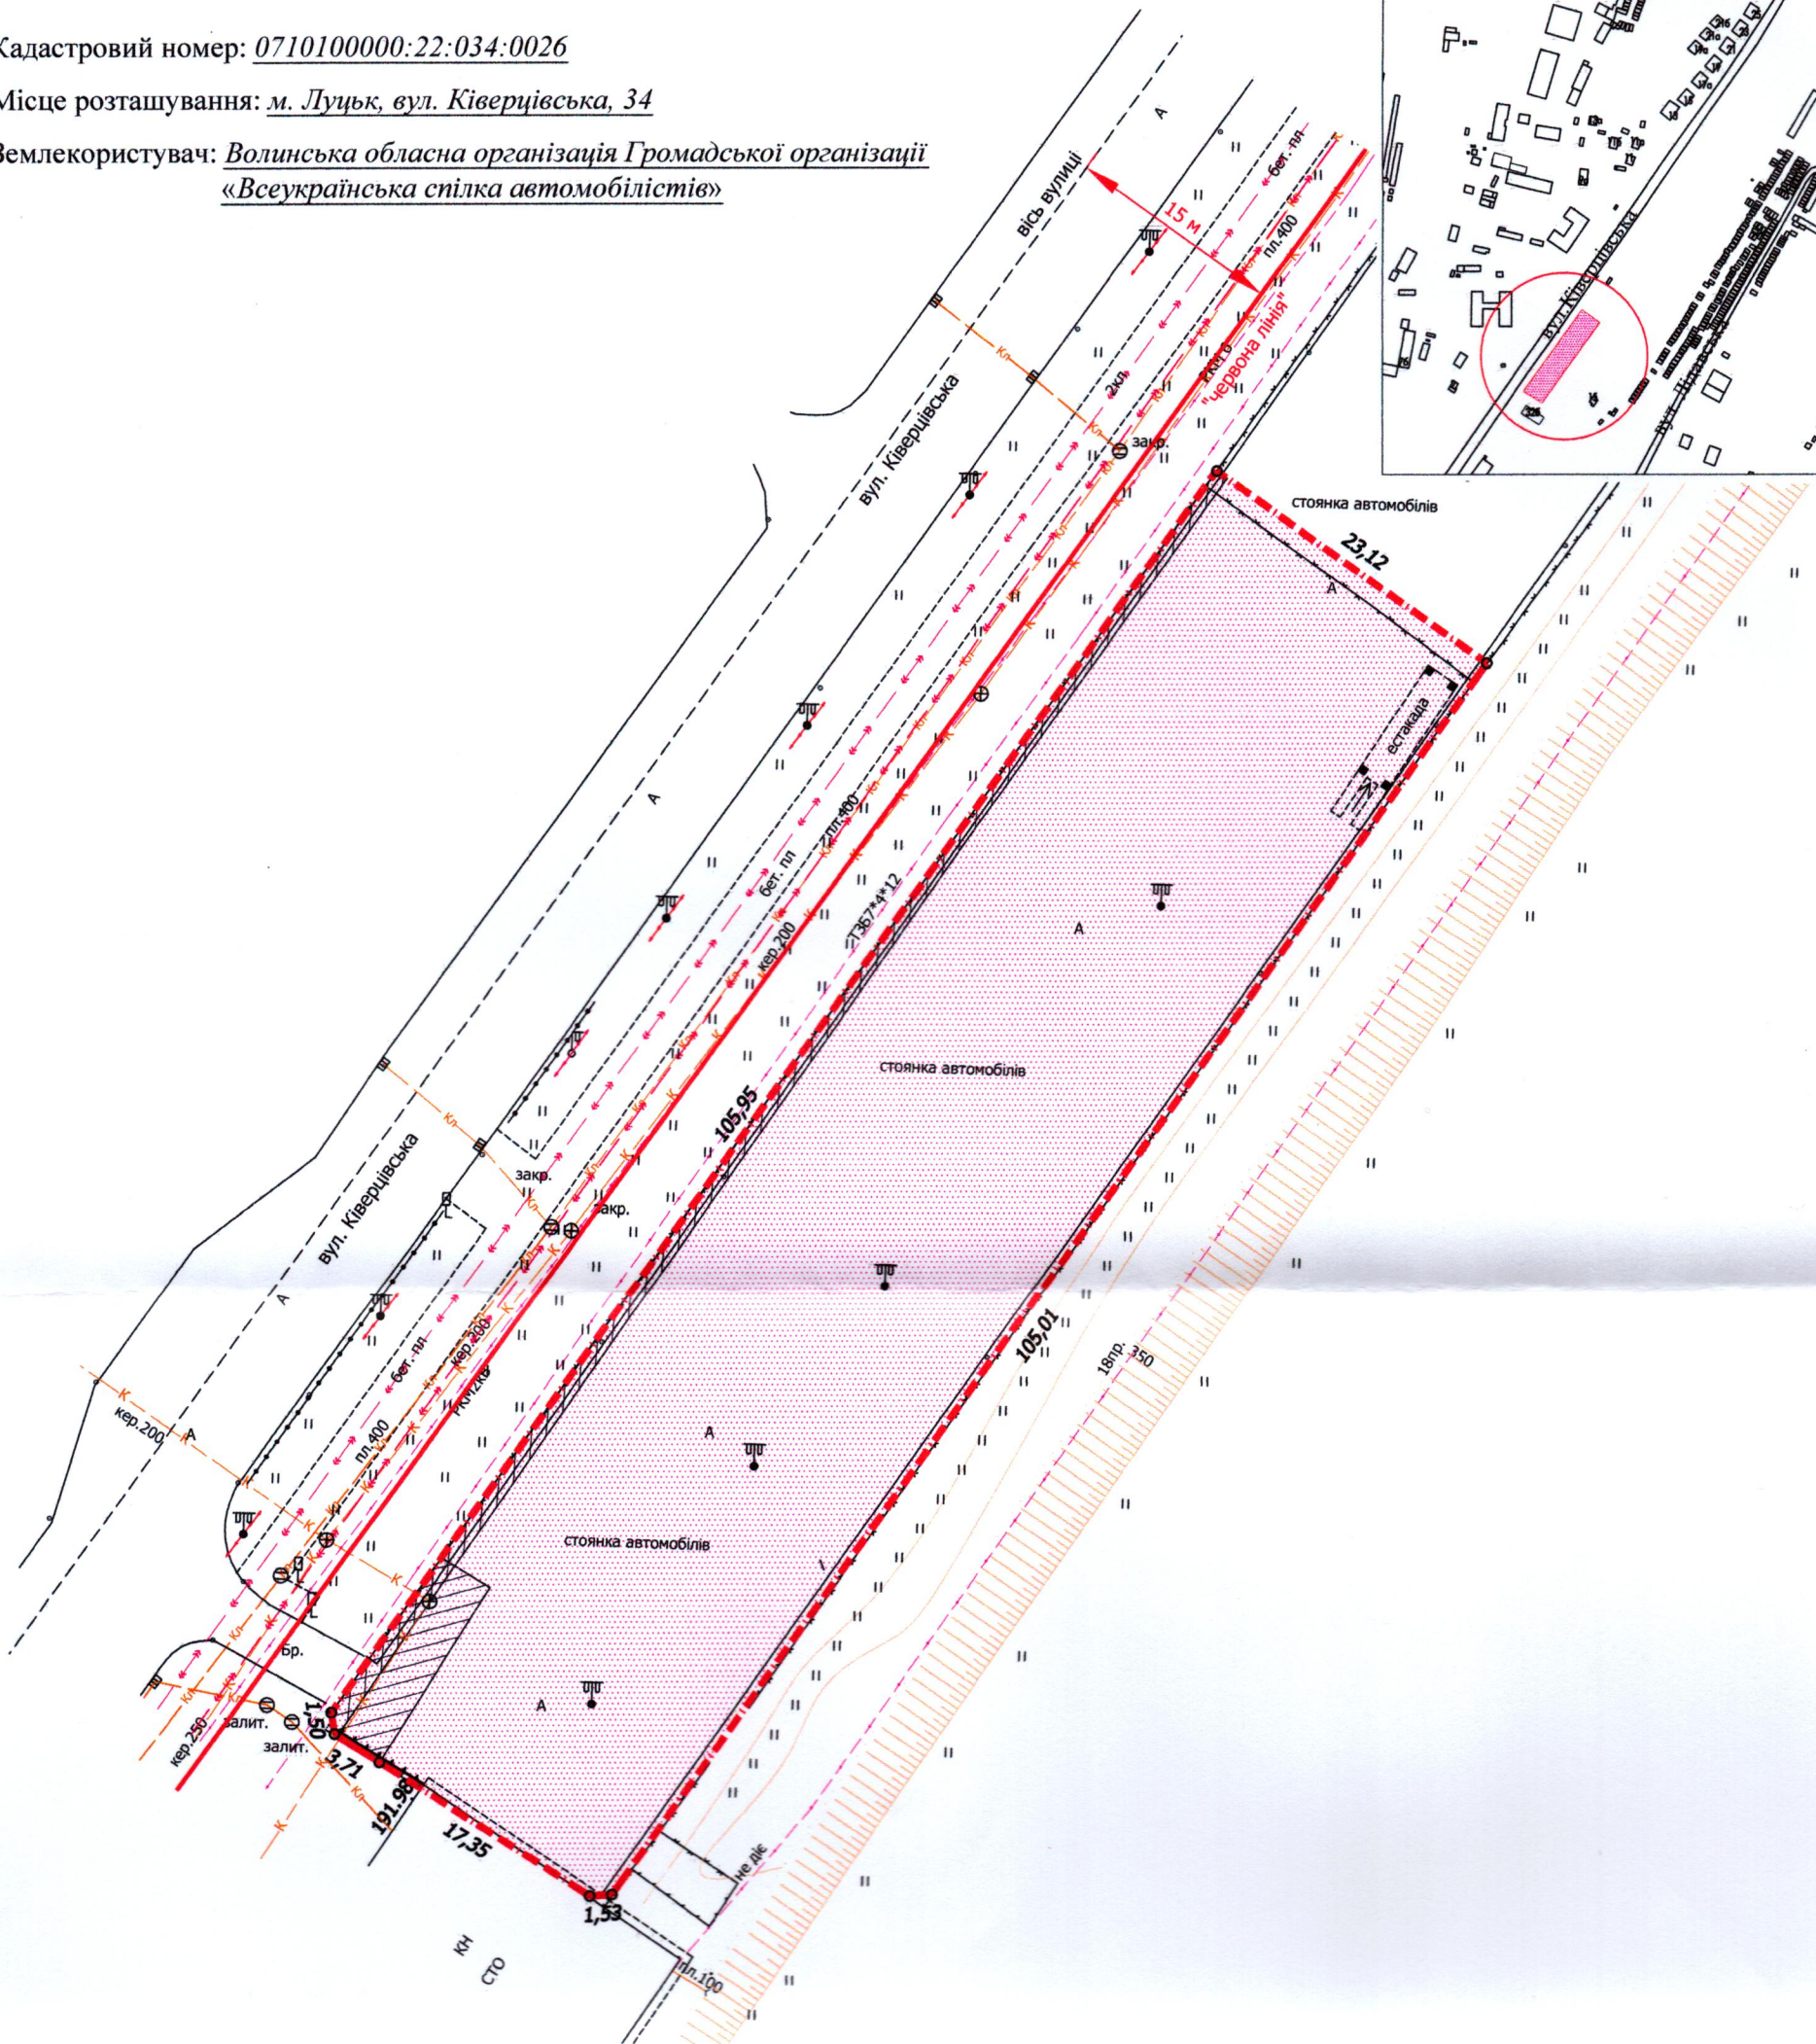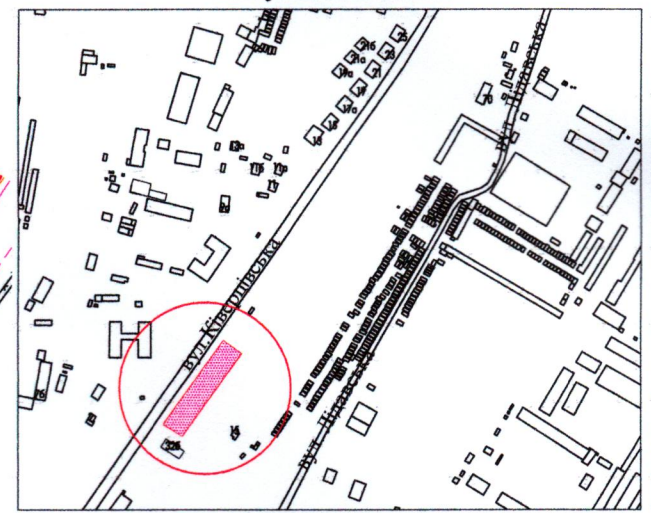

УМОВНІ ПОЗНАЧЕННЯ

- 0,2468 га** - земельна ділянка, договір оренди якої поновлюється на новий строк для обслуговування стоянки автотранспорту (12.04 - для розміщення та експлуатації будівель і споруд автомобільного транспорту та дорожнього господарства)
- 0,2468 га** - земельна ділянка, право оренди на яку зареєстровано в Державному реєстрі речових прав на нерухоме майно 05.06.2015, номер запису про інше речове право: 9927434, згідно з додатковою угодою про поновлення договору оренди землі від 21.05.2015
- 0,0101 га** - обмеження, встановлене щодо використання земельної ділянки [охоронна зона навколо (уздовж) об'єкта зв'язку (01.04) - підземна кабельна лінія електронної комунікаційної мережі]
- 0,0062 га** - обмеження, встановлене щодо використання земельної ділянки [охоронна зона навколо інженерних комунікацій (01.08) - каналізація]
- 0,2468 га** - обмеження, встановлене щодо використання земельної ділянки [санітарно-захисна зона навколо (уздовж) об'єкта (03.01)]

МІСЬКИЙ ГОЛОВА _____ Ігор ПОЛЩУК

	Мордик А.О.	Масштаб 1:500	
	Мордик А.О.	Площа земельної ділянки (га)	3 них
	Мордик А.О.	0,2468	в оренду (га) 0,2468