

ПЛАН
земельної ділянки



Додаток до рішення міської ради
№ _____ від " _____ " _____ 20__ р.

Кадастровий номер: 0710100000:34:058:0050

Місце розташування: м. Луцьк, вул. Гетьмана Дорошенка, 25

Землекористувач: громадянка Солопа Любов Сергіївна

Ситуаційна схема

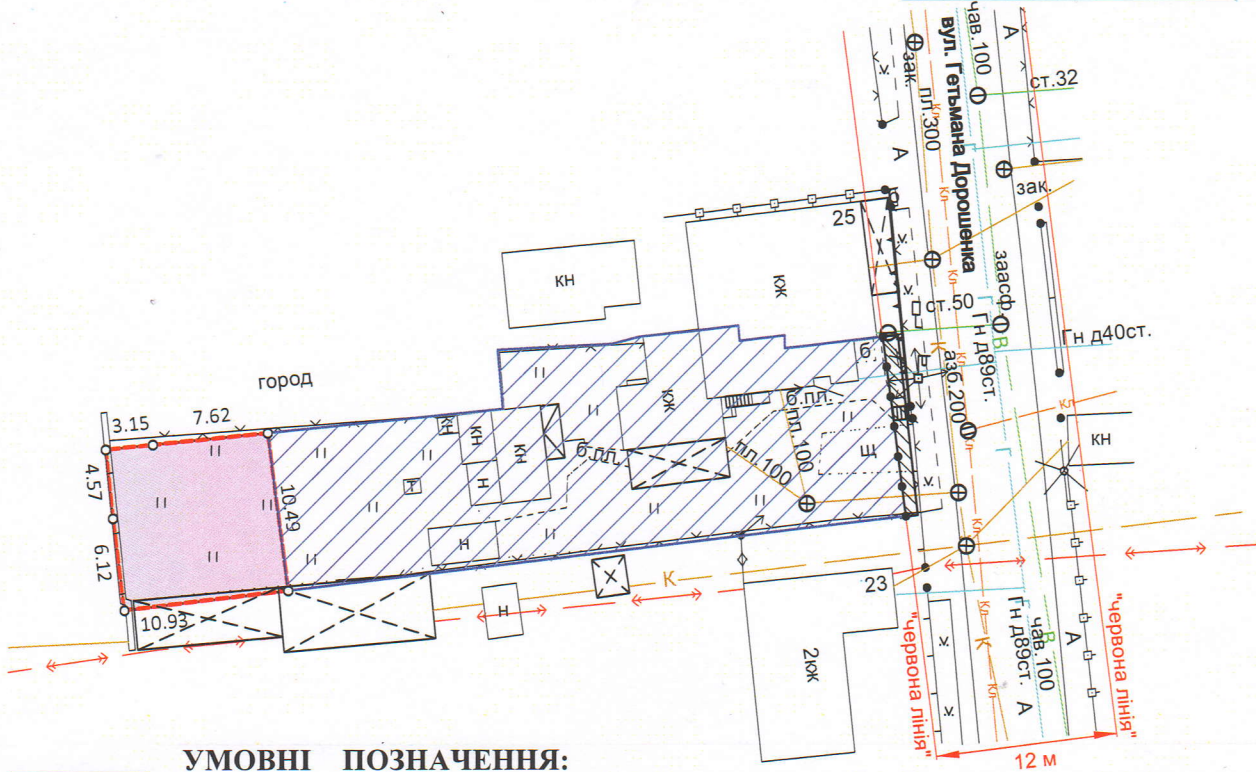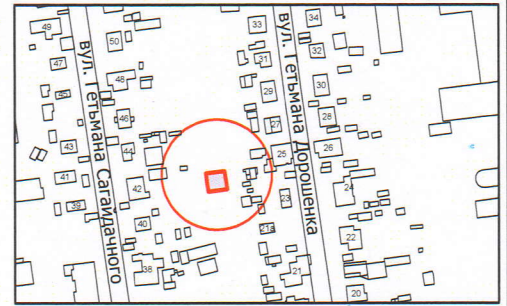

УМОВНІ ПОЗНАЧЕННЯ:

- 0,0115 га — земельна ділянка, що надається в оренду для будівництва та обслуговування жилого будинку, господарських будівель і споруд [02.01 - для будівництва і обслуговування житлового будинку господарських будівель і споруд (присадибна ділянка)]
- 0,0115 га — земельна ділянка, що надана в оренду гр. Герасимович Т.В. (право оренди на земельну ділянку зареєстровано в Державному реєстрі речових прав на нерухоме майно 17.10.2018, номер запису про інше речове право: 28454207), згідно з договором оренди землі від 28.10.2015
- 0,0500 га — земельна ділянка гр. Солопи Л.С., право власності на яку зареєстровано в Державному реєстрі речових прав на нерухоме майно 20.09.2023, номер відомостей про речове право: 51808918, для будівництва та обслуговування жилого будинку, господарських будівель і споруд (присадибна ділянка)
- 0,0011 га — землекористування гр. Солопи Л.С.

МІСЬКИЙ ГОЛОВА

Ігор ПОЛЩУК

ФОП Сертифікований інженер-землепорядник Кортоус В.М.		Масштаб 1:500	
Кортоус В.М.		Площа земельної ділянки (га)	3 них
ФОП Кортоус В. М.			в оренду (га)
		0,0115	0,0115