

ПЛАН
земельної ділянки


Додаток до рішення міської ради
№ _____ від " ____ " _____ 20__ р.

Кадастровий номер: 0710100000:21:102:0011

Місце розташування: м. Луцьк, вул. Мальовнича, 18

Землекористувач:
громадянин Новосад Юрій Васильович

Ситуаційна схема

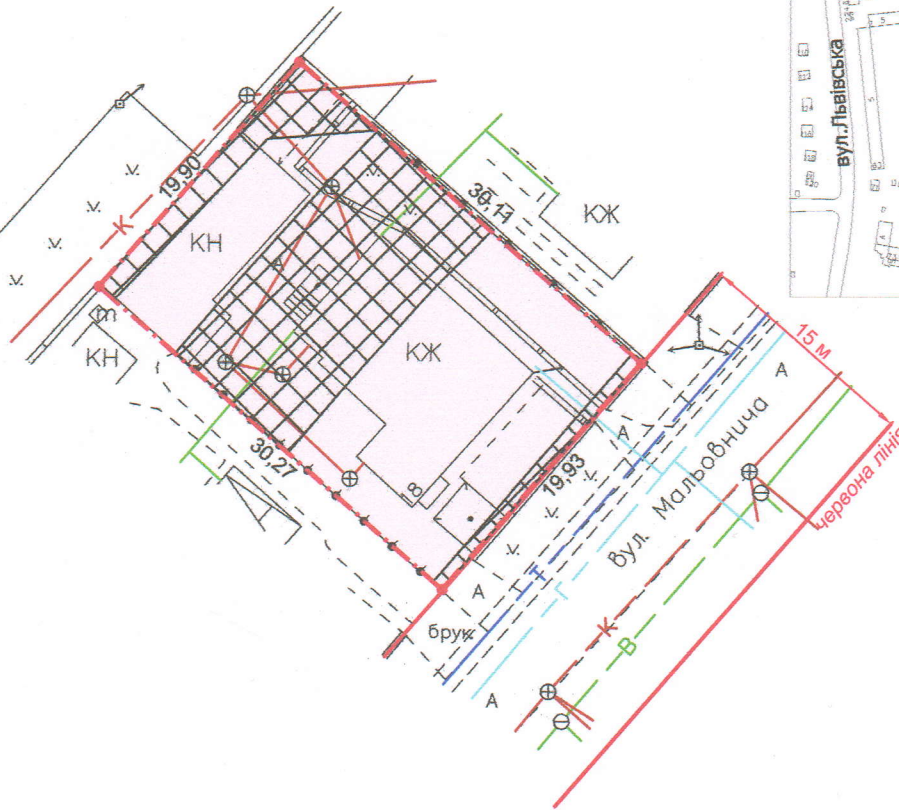

УМОВНІ ПОЗНАЧЕННЯ:

- 0,0601 га** - земельна ділянка, що передається у власність для будівництва і обслуговування житлового будинку, господарських будівель і споруд (присадибна ділянка) - 02.01
- 0,0259 га** - обмеження, встановлені щодо використання земельної ділянки [охоронна зона навколо інженерних комунікацій (01.08) - каналізація, водопровід, теплотраса]
- 0,0601 га** - обмеження, встановлене щодо використання земельної ділянки [зона охорони археологічного культурного шару (01.02.4)]

МІСЬКИЙ ГОЛОВА _____ Ігор ПОЛЩУК



Масштаб 1: 500

Площа земельної ділянки (га)	З них
	у власність (га)
0,0601	0,0601