

ПЛАН
земельної ділянки

Додаток до рішення міської ради
№ _____ від "___" _____ 20__ р.

Кадастровий номер: 0710100000:22:158:0039



Місце розташування: м. Луцьк, вул. Степана
Мазуриця, 6

Землекористувачі:

громадянин Шевчук Петро Костянтинович (27/50)

громадянин Ковальський Віталій Вікторович (23/50)

Ситуаційна схема

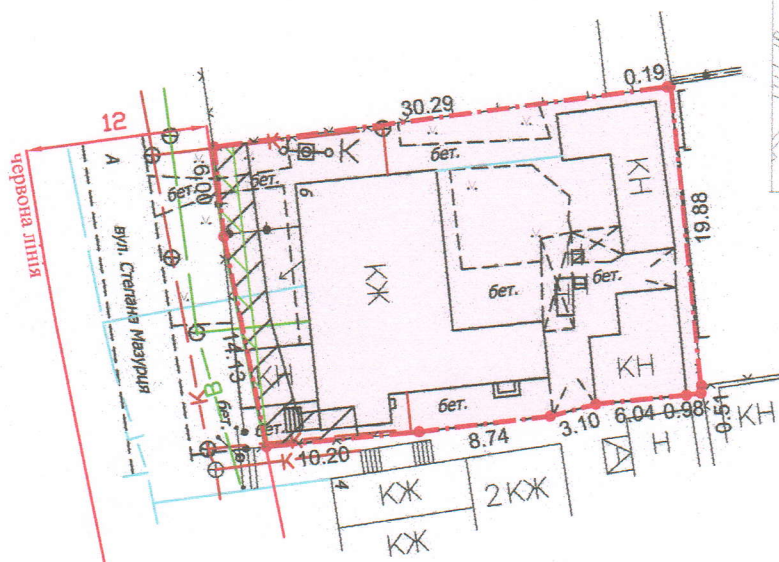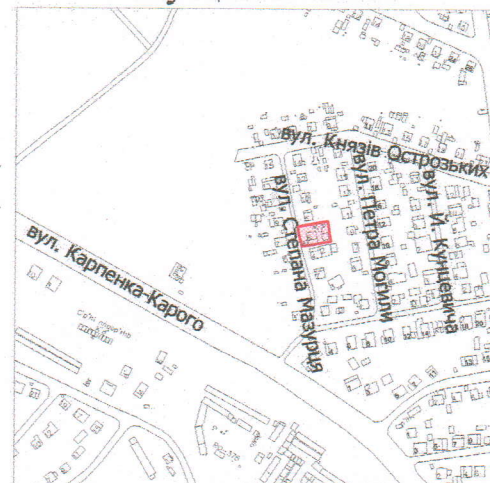

УМОВНІ ПОЗНАЧЕННЯ:

- 0,0609 га - земельна ділянка, що передається у спільну часткову власність для будівництва і обслуговування житлового будинку, господарських будівель і споруд (присадибна ділянка)
- 0,0609 га - обмеження, встановлене щодо використання земельної ділянки [зона охорони археологічного культурного шару (01.02.4)]
- 0,0019 га - обмеження, встановлене щодо використання земельної ділянки [охоронна зона навколо (уздовж) об'єкта зв'язку (01.04) - повітряна лінія електронної комунікаційної мережі]
- 0,0053 га - обмеження, встановлені щодо використання земельної ділянки [охоронна зона навколо інженерних комунікацій (01.08) - водопровід, каналізація]

МІСЬКИЙ ГОЛОВА _____ Ігор ПОЛІЩУК

ФОП	Ляшук О.С.	Масштаб 1: 500	
Відповідальний за якість робіт	Ляшук О.С.		
Олександр	Ляшук	Площа земельної ділянки (га)	З них
Фізична особа-підприємець			у власність
Ляшук Олександр Степанович	Ляшук	(га)	(га)
		0,0609	0,0609