

ПЛАН
земельної ділянки

Додаток до рішення міської ради
№ _____ від "___" _____ 20__ р.

Кадастровий номер: 0722881000:03:001:0511

Місце розташування: Волинська область, Луцький район, с. Тарасове


Землевласник:

громадянин Коновал Іван Анатолійович

Ситуаційна схема



— межа населеного пункту с. Тарасове

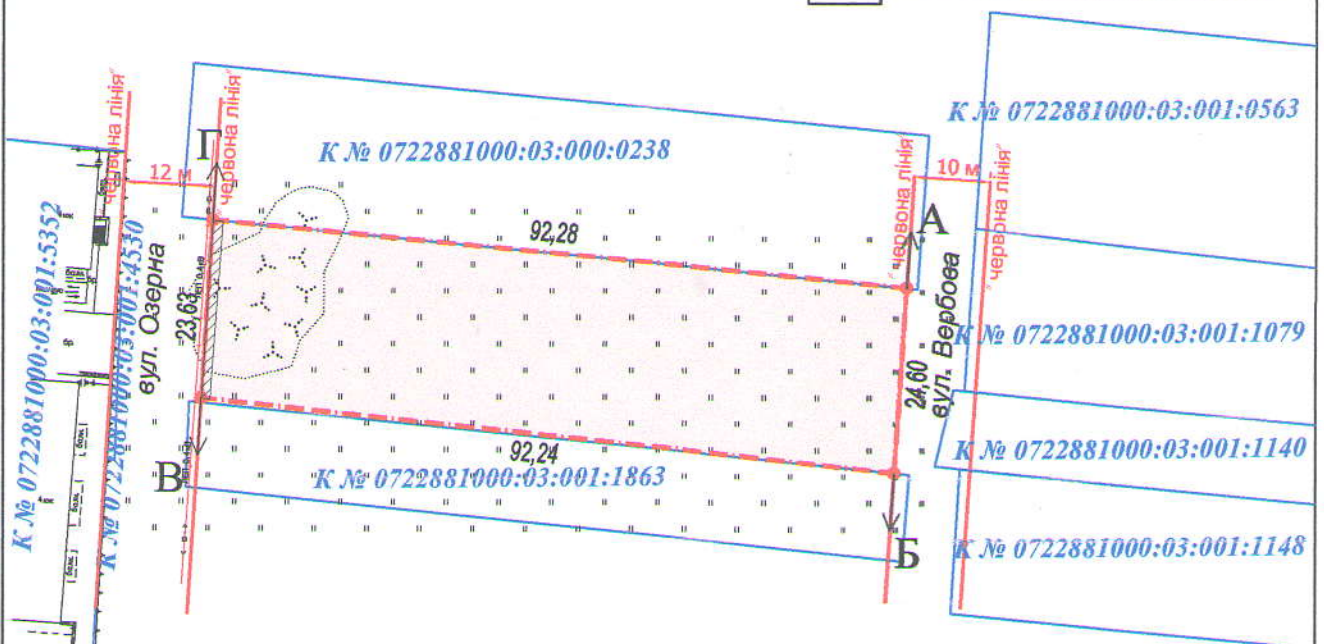

УМОВНІ ПОЗНАЧЕННЯ

- 0,2223 га** — земельна ділянка, цільове призначення якої змінюється з "для ведення особистого селянського господарства (01.03)" на "для будівництва і обслуговування житлового будинку, господарських будівель і споруд (присадибна ділянка) (02.01)"
- 0,0030 га** — обмеження, встановлене щодо використання земельної ділянки [охоронна зона навколо (уздовж) об'єкта енергетичної системи (01.05) - повітряна лінія електропередачі 0,4 кВ]

МІСЬКИЙ ГОЛОВА

Ігор ПОЛЩУК

		Масштаб 1:1000	
	Площа ділянки (га)	3 них	
		у власності (зміна ціль. приз.)	
	0,2223	0,2223	