

ПЛАН
земельної ділянки

Кадастровий номер: 0710100000:22:174:0006



Місце розташування: м. Луцьк, вул. Сірої дивізії, 10-А

Землекористувач:

Державне комунальне підприємство «Луцьктепло»

Додаток до рішення міської ради
№ _____ від "___" _____ 20__ р.

Ситуаційна схема

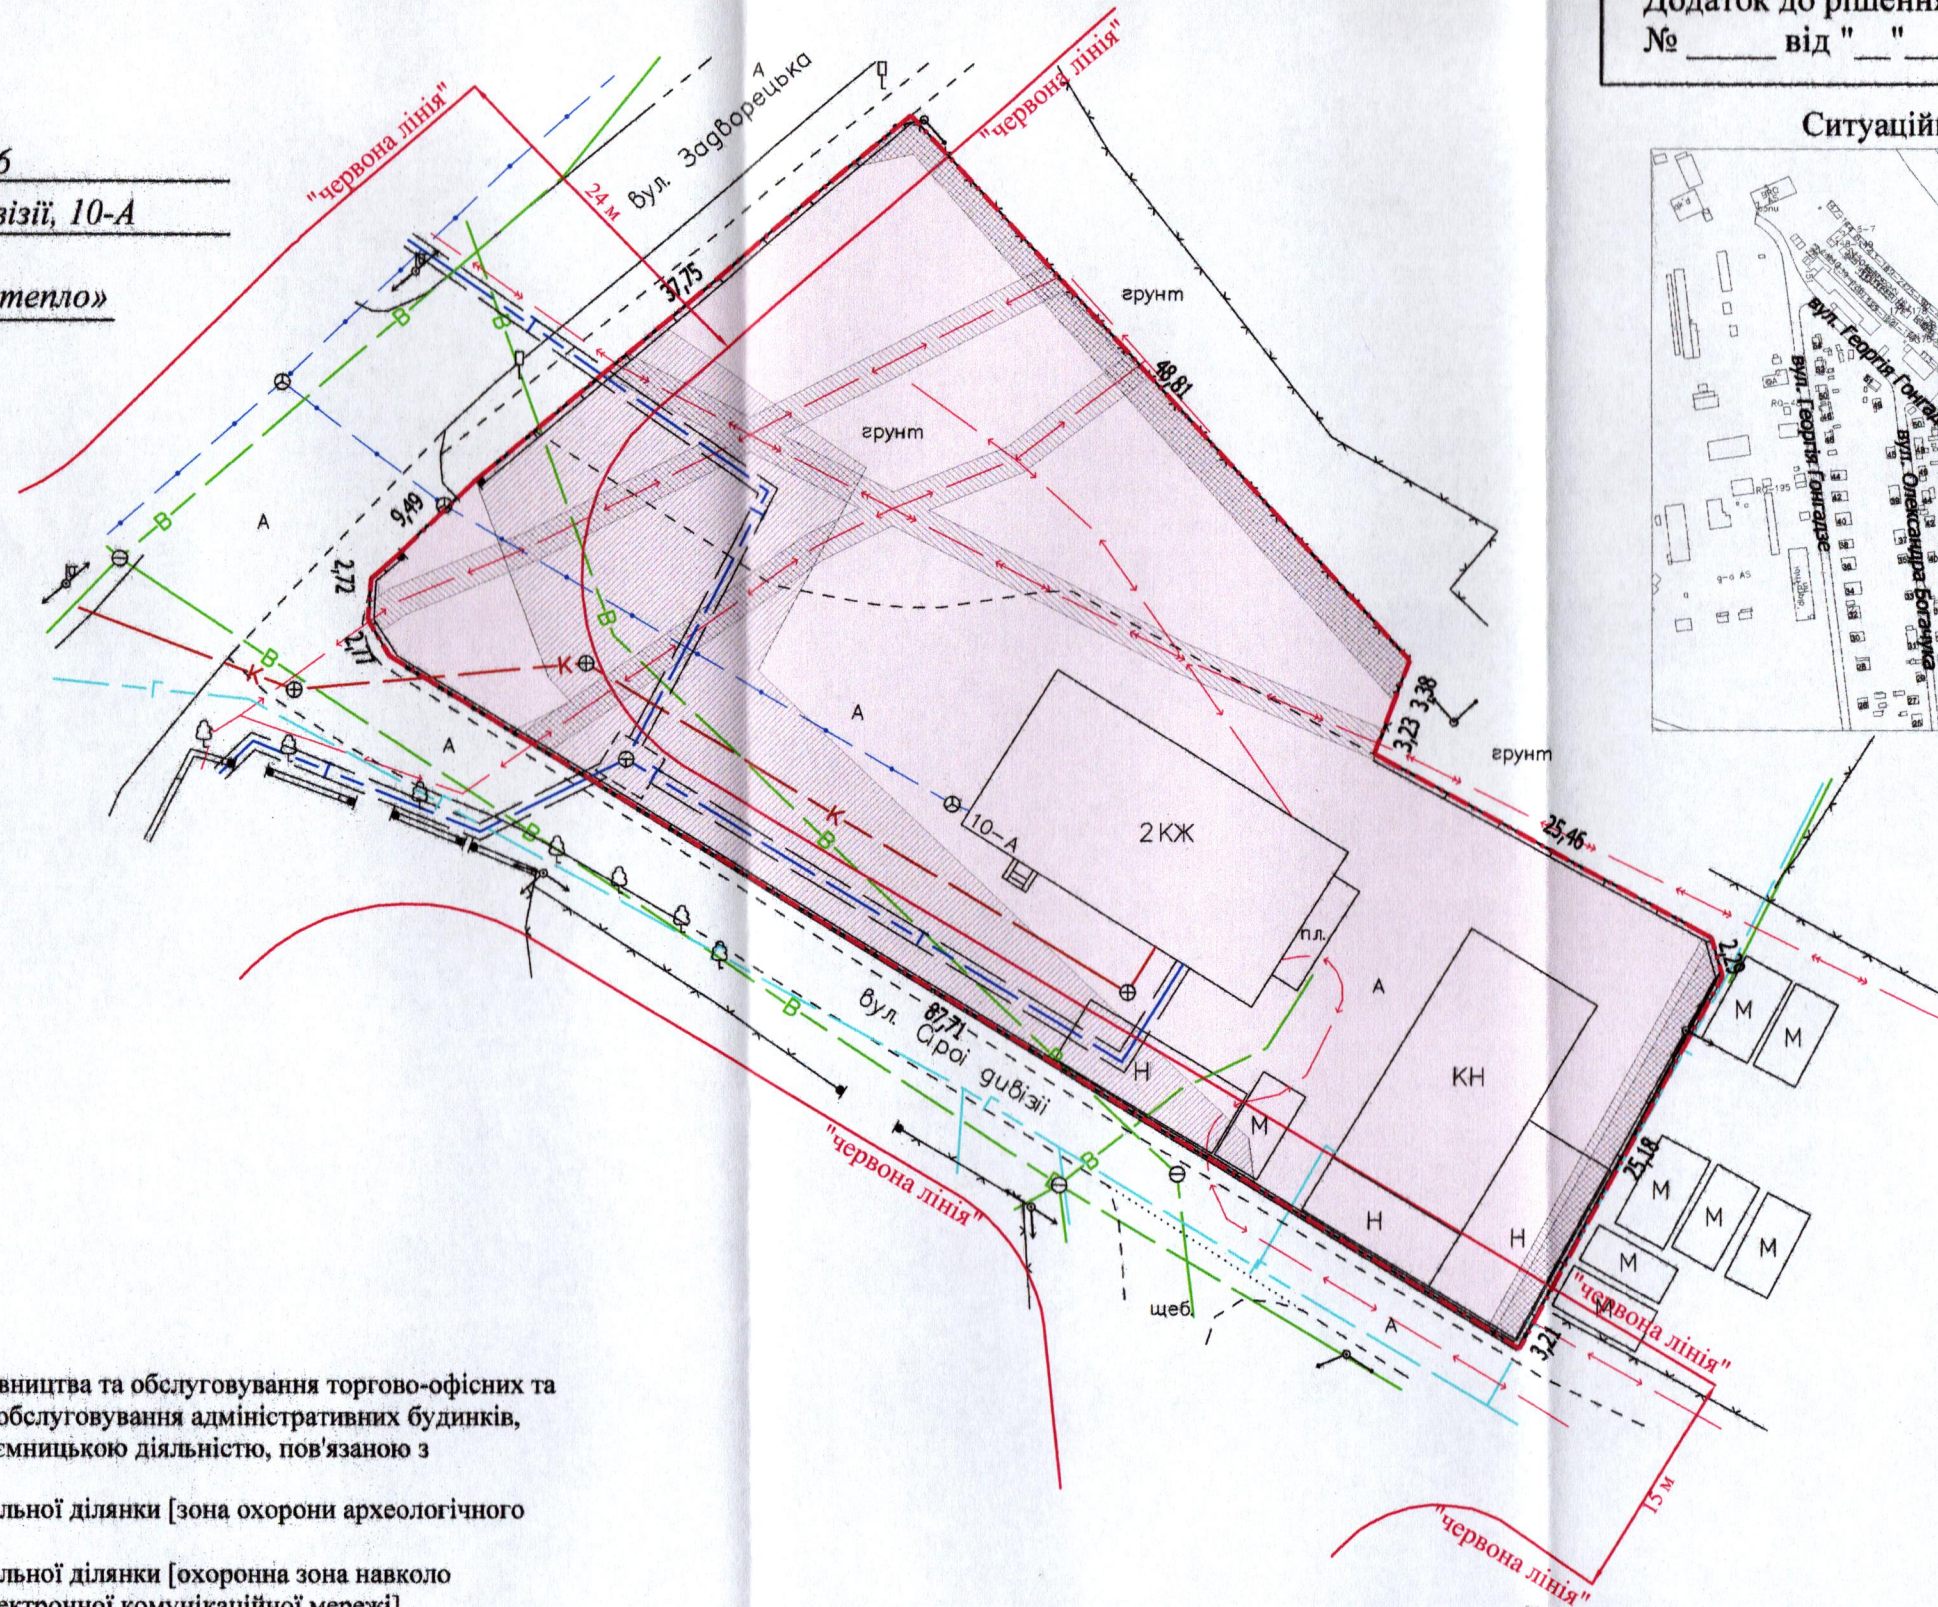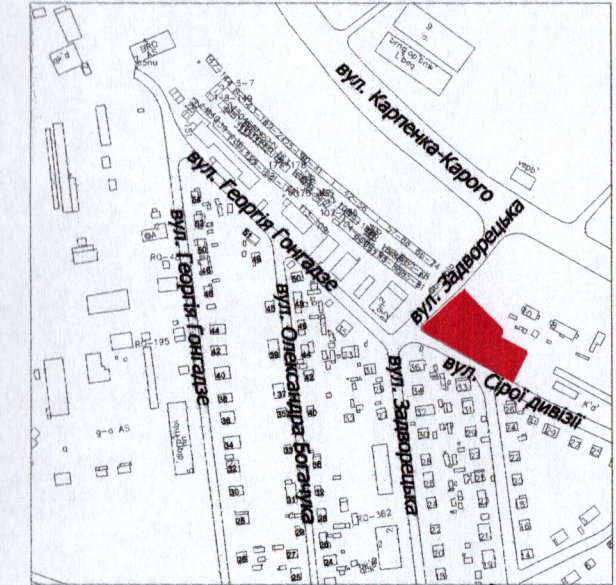

УМОВНІ ПОЗНАЧЕННЯ:

- 0,3204 га - земельна ділянка, що надається в оренду для будівництва та обслуговування торгово-офісних та складських приміщень (03.10 - для будівництва та обслуговування адміністративних будинків, офісних будівель компаній, які займаються підприємницькою діяльністю, пов'язаною з отриманням прибутку)
- 0,3204 га - обмеження, встановлене щодо використання земельної ділянки [зона охорони археологічного культурного шару (01.02.4)]
- 0,0107 га - обмеження, встановлене щодо використання земельної ділянки [охоронна зона навколо (уздовж) об'єкта зв'язку (01.04) - повітряна лінія електронної комунікаційної мережі]
- 0,0372 га - обмеження, встановлене щодо використання земельної ділянки [охоронна зона навколо (уздовж) об'єкта енергетичної системи (01.05) - повітряна лінія електропередачі, підземна кабельна лінія електропередачі]
- 0,0853 га - обмеження, встановлене щодо використання земельної ділянки [охоронна зона навколо інженерних комунікацій (01.08) - газопровід, водопровід, теплотраса]
- 0,3204 га - обмеження, встановлене щодо використання земельної ділянки [санітарно-захисна зона навколо (уздовж) об'єкта (03.01)]
- 0,0660 га - обмеження, встановлене щодо використання земельної ділянки [території в червоних лініях (06.01.1)]

МІСЬКИЙ ГОЛОВА

Ігор ПОЛІЩУК

ФОП
Відповідальний за
якість робіт
Олександр
Степанович
Ляшук
Фізична особа-підприємець
Ляшук Олександр Степанович

Ляшук О.С.
Ляшук О.С.

Масштаб 1: 500

Площа земельної ділянки (га)	З них
	в оренду (га)
0,3204	0,3204