

ПЛАН
земельної ділянки

Кадастровий номер: 0710100000:33:021:0061

Місце розташування: м. Луцьк, вул. Конякіна



Землекористувач:

Управління капітального будівництва

Луцької міської ради

Додаток до рішення міської ради
№ _____ від "___" _____ 20__ р.

Ситуаційна схема

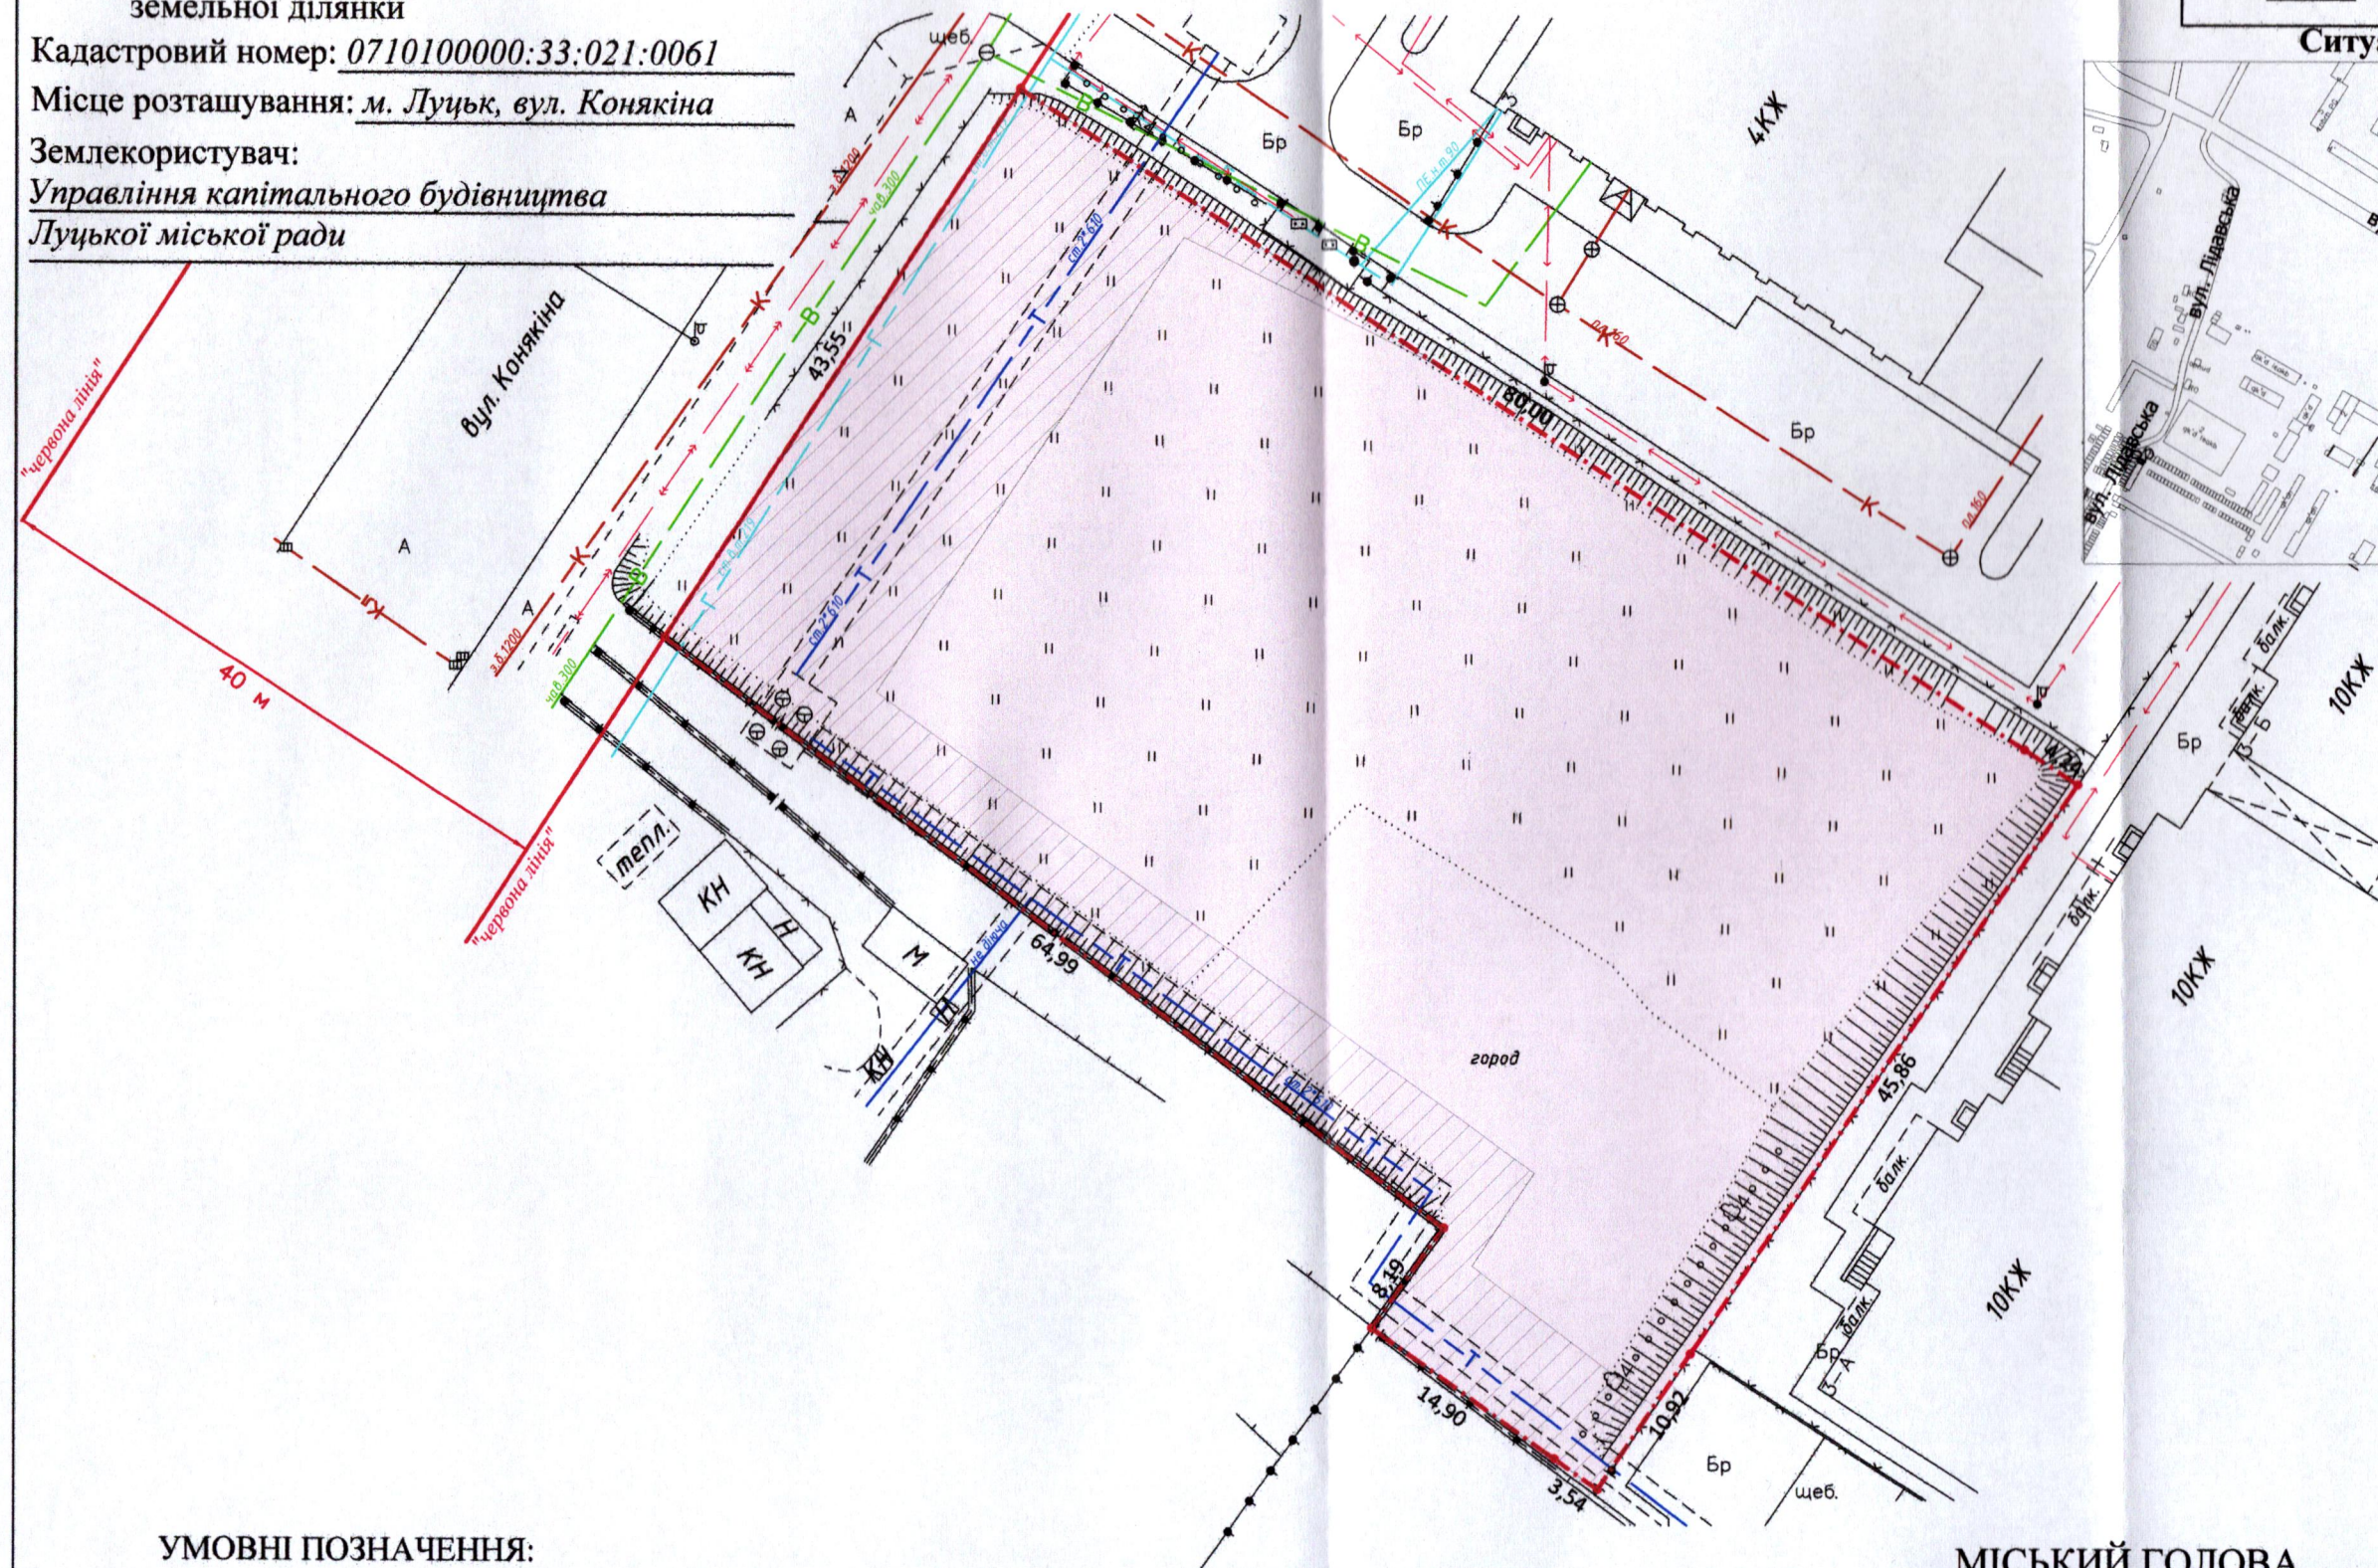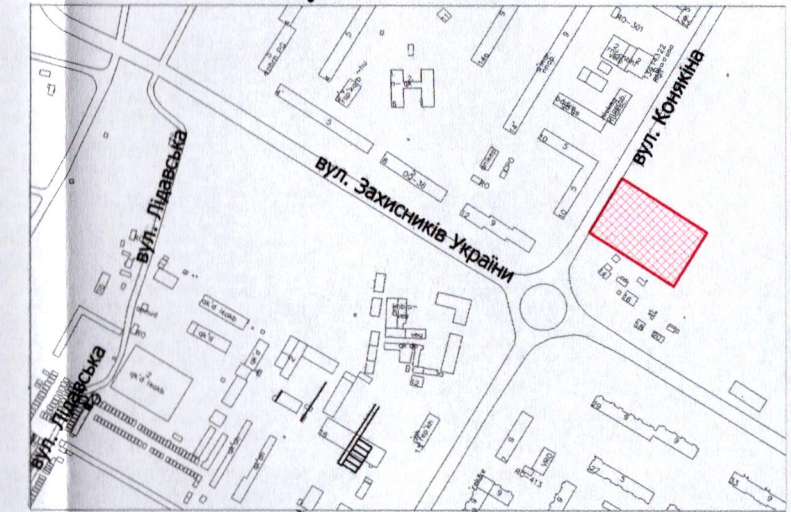

УМОВНІ ПОЗНАЧЕННЯ:

- 0,4021 га** - земельна ділянка, що надається в постійне користування для будівництва та обслуговування інших будівель громадської забудови (03.15)
- 0,1104 га** - обмеження, встановлені щодо використання земельної ділянки [охоронна зона навколо інженерних комунікацій (01.08) - водопровід, газопровід, теплотраса]

МІСЬКИЙ ГОЛОВА

Ігор ПОЛЩУК



Масштаб 1: 500

Площа ділянки (га)	З них у постійне користування
	0,4021