

ПЛАН
земельної ділянки



Додаток до рішення міської ради
№ _____ від "___" _____ 20__ р.

Кадастровий номер: 0710100000:11:092:0016

Місце розташування: м. Луцьк, вул. Богдана
Хмельницького, 40-А,
приміщення 101

Землекористувач:
громадянин Серватович Олександр Іванович

Ситуаційна схема

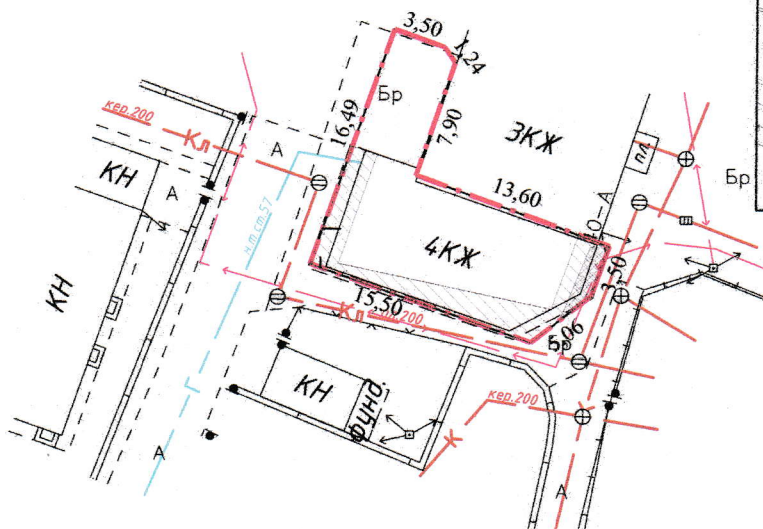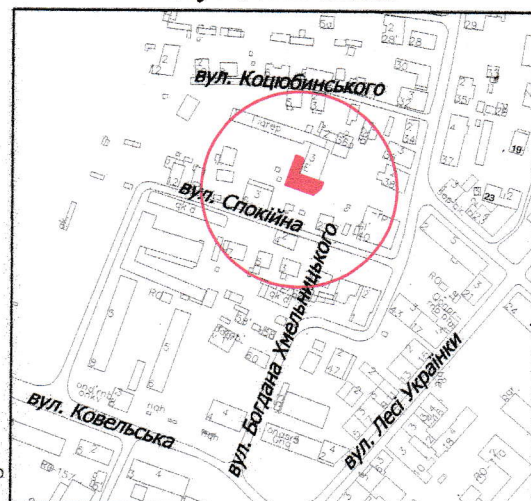

УМОВНІ ПОЗНАЧЕННЯ

- 0,0176 га** — земельна ділянка, що надається в оренду для будівництва та обслуговування офісно-торгового приміщення (03.07 - для будівництва та обслуговування будівель торгівлі)
- 0,0176 га** — земельна ділянка, що була надана в оренду гр. Серватовичу О.І. (право власності Луцької міської територіальної громади, в особі Луцької міської ради, зареєстровано в Державному реєстрі речових прав на нерухоме майно від 16.04.2015, номер запису: 9395898, згідно з додатковою угодою про поновлення договору оренди землі від 06.04.2015)
- 0,0176 га** — обмеження, встановлене щодо використання земельної ділянки [зона регулювання забудови (01.02.2)]
- 0,0176 га** — обмеження, встановлене щодо використання земельної ділянки [зона охорони археологічного культурного шару (01.02.4)]
- 0,0006 га** — обмеження, встановлене щодо використання земельної ділянки [охоронна зона навколо (уздовж) об'єкта енергетичної системи (01.05) - підземна кабельна лінія електропередачі, повітряна лінія електропередачі]
- 0,0049 га** — обмеження, встановлене щодо використання земельної ділянки [охоронна зона навколо інженерних комунікацій (01.08) - каналізація]
- 0,0176 га** — обмеження, встановлене щодо використання земельної ділянки [історичний ареал населеного місця (06.06.2)]

МІСЬКИЙ ГОЛОВА

Ігор ПОЛІЩУК

ФОП - підпр. Відповідальний за якість робіт	Ляшук О.С. Ляшук О.С.	Масштаб 1: 500	
Фізична особа-підприємець Ляшук Олександр Степанович		Площа земельної ділянки (га)	З них в оренду (га)
		0,0176	0,0176