

ПЛАН
земельної ділянки


Кадастровий номер: 0710100000:32:093:0010

Місце розташування: м. Луцьк, вул. Виробнича, 45

Землекористувач: громадянин Коваль Андрій Васильович

Додаток до рішення міської ради
№ _____ від "___" _____ 202__ р.

Ситуаційний план

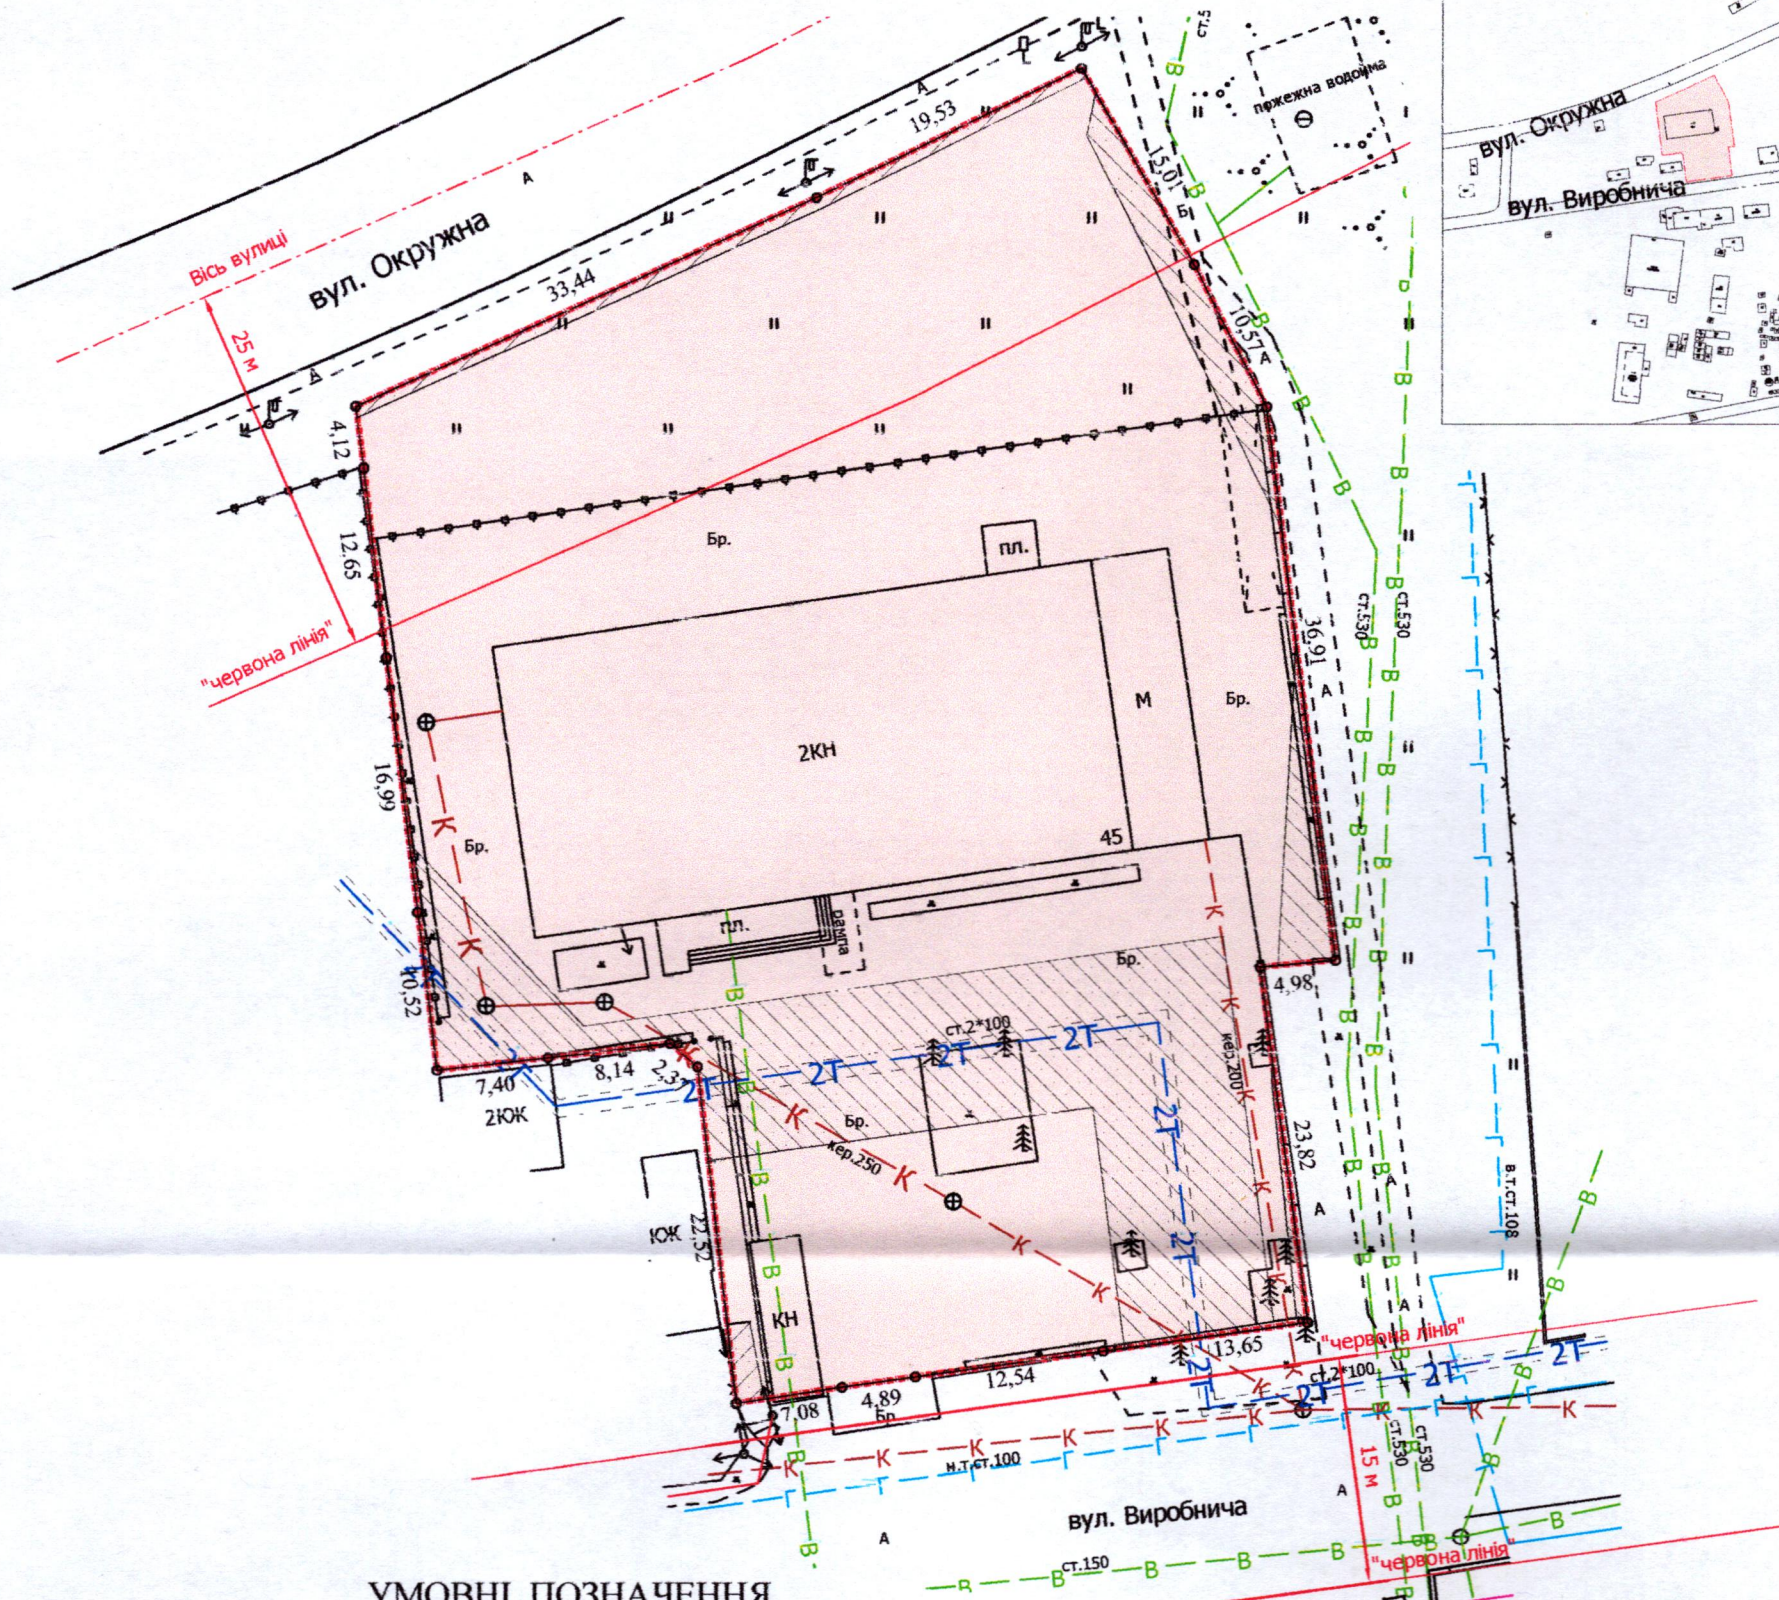

УМОВНІ ПОЗНАЧЕННЯ

- 0,4009 га** — земельна ділянка, договір оренди якої поновлюється на новий строк для будівництва обслуговування виробничої бази (11.02 - для розміщення та експлуатації основних, підсобних і допоміжних будівель та споруд підприємств переробної, машинобудівної та іншої промисловості, включаючи об'єкти оброблення відходів, зокрема із енергогенеруючим блоком)
- 0,4009 га** — земельна ділянка, що надана в оренду гр. Ковалю Д.В. (право оренди зареєстровано в Державному реєстрі речових прав на нерухоме майно 03.06.2015, номер запису про інше речове право: 9960885) згідно з договором оренди землі від 05.05.2015, із змінами від 10.08.2023
- 0,0049 га** — обмеження, встановлене щодо використання земельної ділянки [охоронна зона навколо (уздовж) об'єкта енергетичної системи (01.05) - повітряна лінія електропередачі]
- 0,0727 га** — обмеження, встановлене щодо використання земельної ділянки [охоронна зона навколо інженерних комунікацій (01.08) - водопровід, теплотраса]
- 0,4009 га** — обмеження, встановлене щодо використання земельної ділянки [санітарно-захисна зона навколо (уздовж) об'єкта (03.01)]
- 0,0810 га** — обмеження, встановлене щодо використання земельної ділянки [території в червоних лініях (06.01.1)]

МІСЬКИЙ ГОЛОВА

Ігор ПОЛЩУК

Директор	Завадський В.М.	Масштаб 1:500	
Перевірив	Завадський В.М.		
Виконав	Сілюк О.П.	Площа земельної ділянки (га)	З них в оренду (га)
ПН «Луцькземресурс»		0,4009	0,4009