


ПЛАН
земельної ділянки
Кадастровий номер:
0722881000:03:001:0593
Місце розташування:
Волинська область, Луцький район,
с. Тарасове
Власник:
громадянин Герук Ольга Юріївна

Додаток до рішення міської ради
№ _____ від "___" _____ 202__ р.

Ситуаційна схема



— межа с. Тарасове

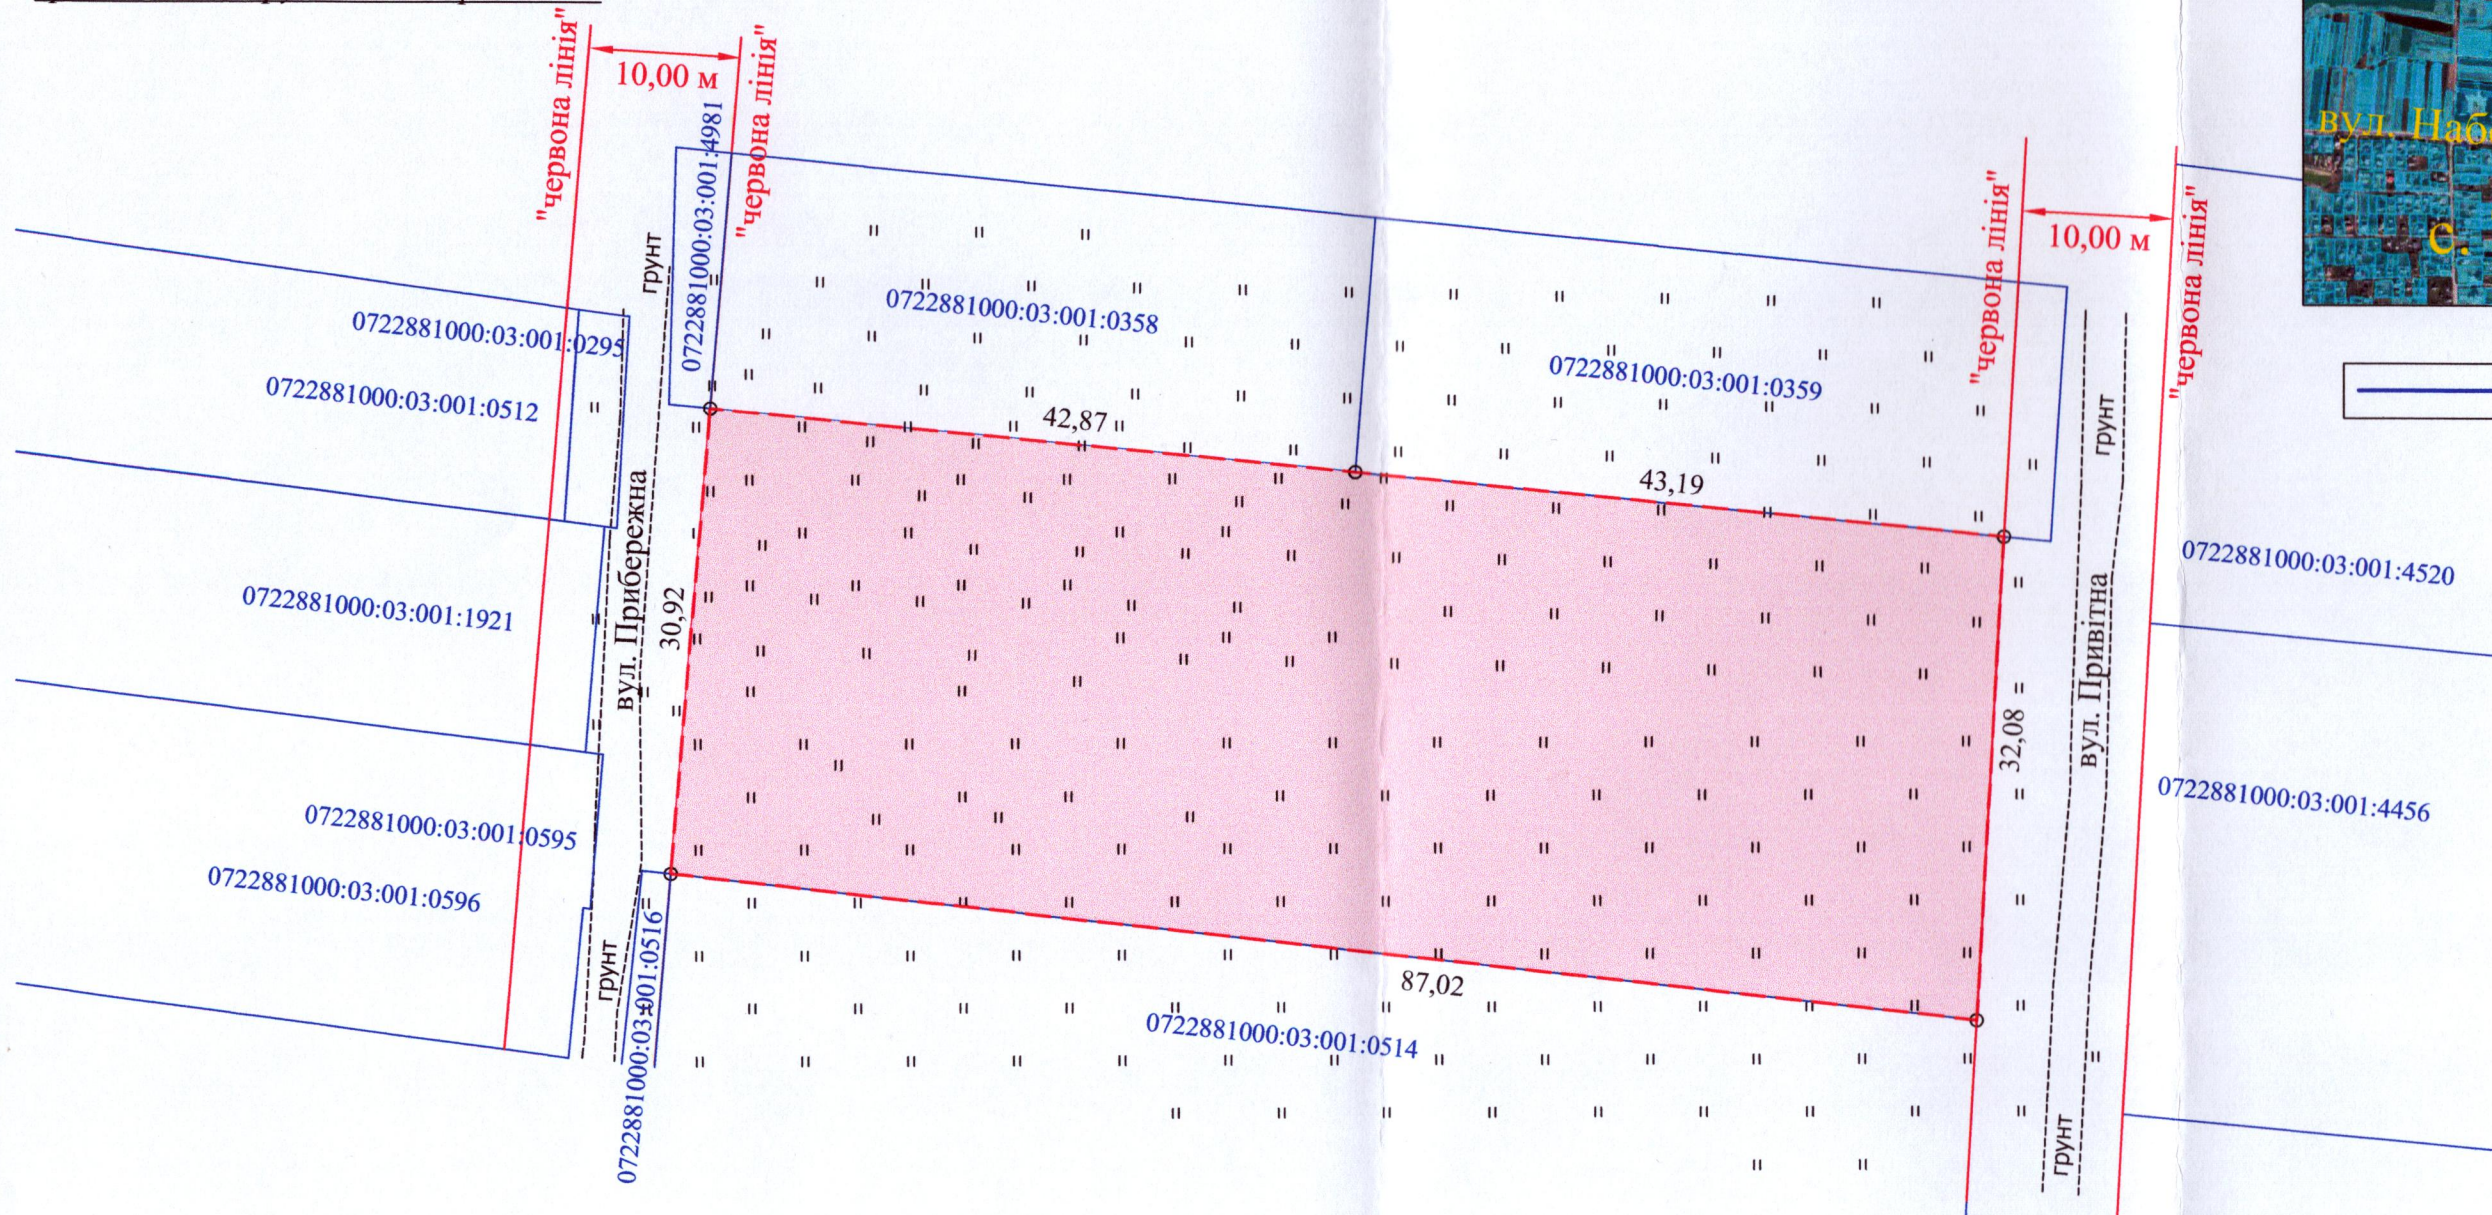

УМОВНІ ПОЗНАЧЕННЯ

0,2724 га — земельна ділянка гр. Герук О.Ю., цільове призначення якої змінюється з "для ведення особистого селянського господарства" (01.03) на "для будівництва і обслуговування житлового будинку, господарських будівель і споруд (присадибна ділянка)" (02.01)

МІСЬКИЙ ГОЛОВА _____ Ігор ПОЛЩУК

		Підприємство Виконавець Анатолій Миколайович Труш	А.М. Труш А.М. Труш А.М. Труш	Масштаб 1: 500	
				Площа ділянки (га)	З них у власності (змінна цільового)
		Фізична особа-підприємець Труш Анатолій Миколайович		0,2724	0,2724