

ПЛАН
земельної ділянки

Кадастровий номер: 0710100000:33:015:0120



Місце розташування: м. Луцьк, вул. Конякіна, 2

Землекористувач:

Товариство з обмеженою відповідальністю
«ПРОМАГРОІНВЕСТ»

Додаток до рішення міської ради
№ _____ від "___" _____ 20__ р.

Ситуаційна схема

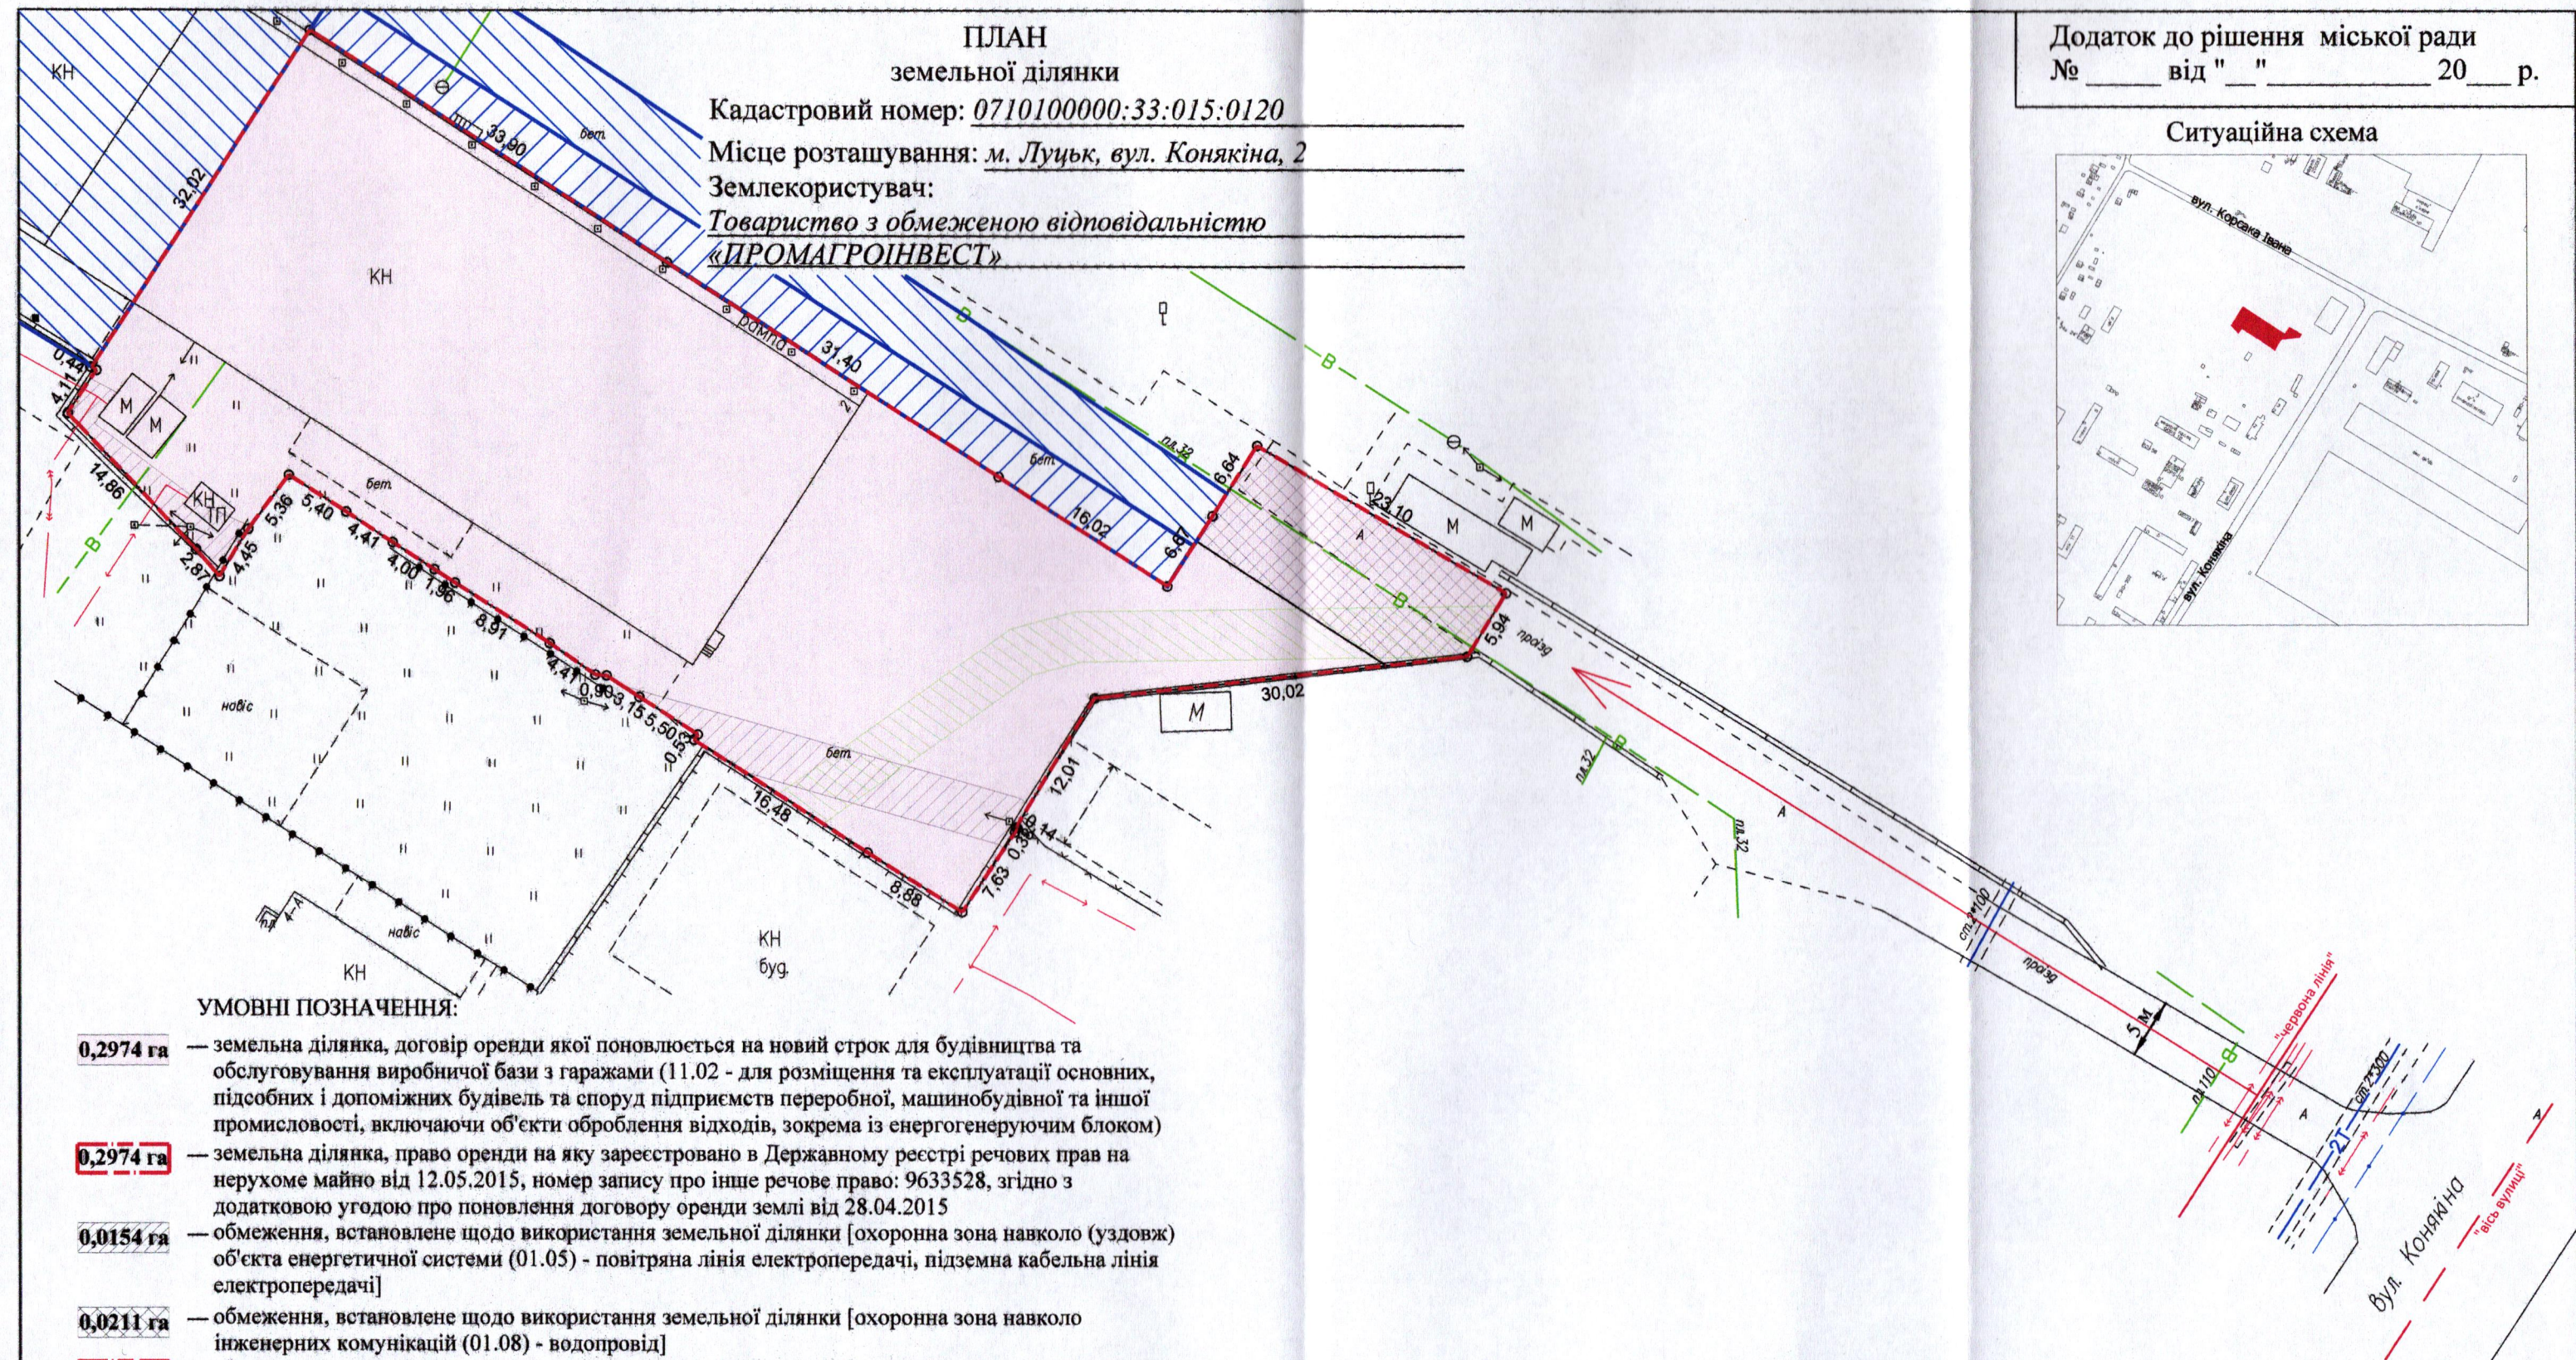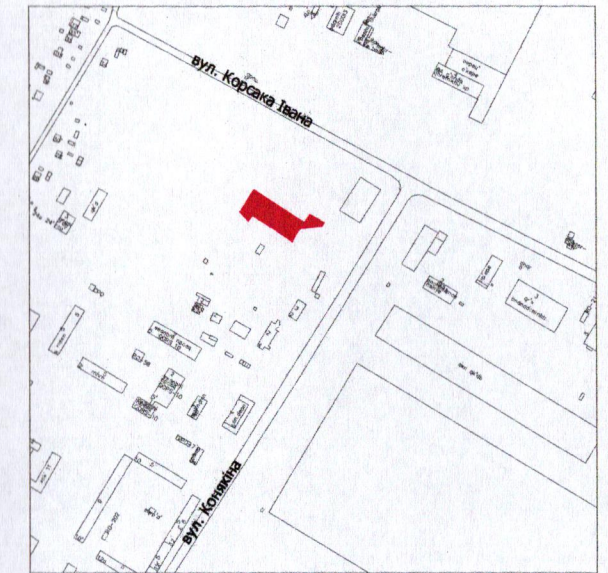

УМОВНІ ПОЗНАЧЕННЯ:

- 0,2974 га** — земельна ділянка, договір оренди якої поновлюється на новий строк для будівництва та обслуговування виробничої бази з гаражами (11.02 - для розміщення та експлуатації основних, підсобних і допоміжних будівель та споруд підприємств переробної, машинобудівної та іншої промисловості, включаючи об'єкти оброблення відходів, зокрема із енергогенеруючим блоком)
- 0,2974 га** — земельна ділянка, право оренди на яку зареєстровано в Державному реєстрі речових прав на нерухоме майно від 12.05.2015, номер запису про інше речове право: 9633528, згідно з додатковою угодою про поновлення договору оренди землі від 28.04.2015
- 0,0154 га** — обмеження, встановлене щодо використання земельної ділянки [охоронна зона навколо (уздовж) об'єкта енергетичної системи (01.05) - повітряна лінія електропередачі, підземна кабельна лінія електропередачі]
- 0,0211 га** — обмеження, встановлене щодо використання земельної ділянки [охоронна зона навколо інженерних комунікацій (01.08) - водопровід]
- 0,2974 га** — обмеження, встановлене щодо використання земельної ділянки [санітарно-захисна зона навколо (уздовж) об'єкта (03.01)]
- 0,0234 га** — обмеження, встановлене щодо використання земельної ділянки [право проїзду на транспортному засобі по наявному шляху (07.02)]
- 0,1402 га** — земельна ділянка ТзОВ «ПРОМАГРОІНВЕСТ», право власності на яку зареєстровано в Державному реєстрі речових прав на нерухоме майно від 28.05.2013, номер запису про право власності: 1090235, для будівництва та обслуговування виробничої бази
- 0,0306 га** — земельна ділянка ТзОВ «ПРОМАГРОІНВЕСТ», право власності на яку зареєстровано в Державному реєстрі речових прав на нерухоме майно від 09.09.2013, номер запису про право власності: 2421974, для будівництва та обслуговування виробничої бази

МІСЬКИЙ ГОЛОВА

Ігор ПОЛЩУК

ФОП
Відповідальний за
якість робіт
Олександр
Степанович
Ляшук
Фізична особа-підприємець
Ляшук Олександр Степанович

Ляшук О.С.		Масштаб 1: 500	
Ляшук О.С.			
приємець ТЕПАНОВИЧ	Площа земельної ділянки (га)	3 них	
		в оренду (га)	
		0,2974	
		0,2974	