


ПЛАН
земельної ділянки

Додаток до рішення міської ради
№ _____ від "___" _____ 20__ р.

Кадастровий номер: 0710100000:21:026:0045
Місце розташування: м. Луцьк, вул. Пекарська, 5
Землекористувач:
громадянка Рудь Олена Віталіївна

Ситуаційний план

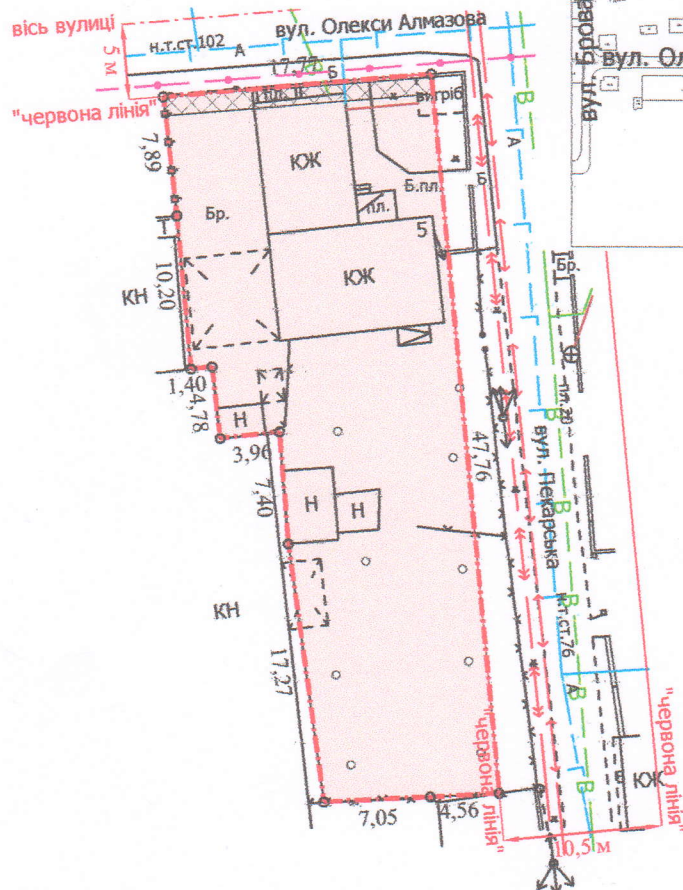

УМОВНІ ПОЗНАЧЕННЯ:

- 0,0695 га — земельна ділянка, що передається у власність для будівництва і обслуговування житлового будинку, господарських будівель і споруд (присадибна ділянка) - 02.01
- 0,0695 га — обмеження, встановлене щодо використання земельної ділянки [зона охорони археологічного культурного шару (01.02.4)]
- 0,0023 га — обмеження, встановлене щодо використання земельної ділянки [охоронна зона навколо (уздовж) об'єкта зв'язку (01.04) - підземна кабельна лінія електронної комунікаційної мережі]

МІСЬКИЙ ГОЛОВА

Ігор ПОЛІЩУК

Директор	Завадський В.М.	Масштаб 1: 500	
Перевіряв	Завадський В.М.		
Виконав	Сілюк О.П.	Площа ділянки (га)	З них у власність (га)
ЦПГ «Луцькземресурс»		0,0695	0,0695