

ПЛАН
земельної ділянки

Кадастровий номер: 0710100000:22:136:0019

Місце розташування:

м. Луцьк, вул. Йосафата Кунцевича, 4

Землекористувачі:



громадянин Панасюк Валентин Іванович (2/24)

громадянин Панасюк Сергій Валентинович (12/24)

громадянка Хільченко Світлана Валентинівна (10/24)

Додаток до рішення міської ради
№ _____ від "___" _____ 202_ р.

Ситуаційна схема

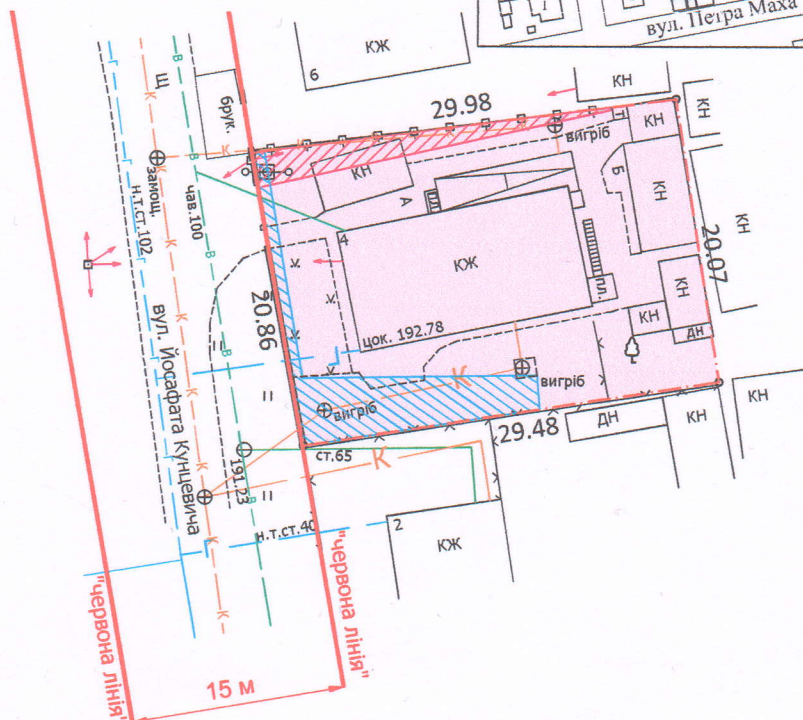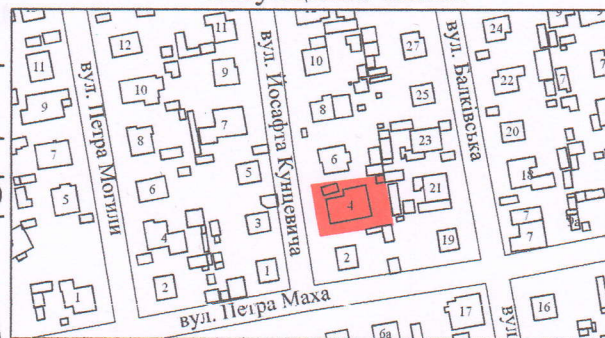

УМОВНІ ПОЗНАЧЕННЯ

- 0,0608 га — земельна ділянка, що передається безоплатно у спільну часткову власність для будівництва і обслуговування житлового будинку, господарських будівель і споруд (присадибна ділянка) - 02.01
- 0,0608 га — обмеження, встановлене щодо використання земельної ділянки [зона охорони археологічного культурного шару (01.02.4)]
- 0,0035 га — обмеження, встановлене щодо використання земельної ділянки [охоронна зона навколо (уздовж) об'єкта енергетичної системи (01.05) - повітряні лінії електропередачі]
- 0,0074 га — обмеження, встановлені щодо використання земельної ділянки [охоронна зона навколо (уздовж) інженерних комунікацій (01.08) - водопровід, каналізація]

СЕКРЕТАР МІСЬКОЇ РАДИ

Юрій БЕЗПЯТКО

Директор	Ю.В. Суходольський
Сертифікований інженер-землепорядник	Ю.В. Суходольський
ПІП «СОТА НОВА»	

Масштаб 1:500

Площа земельної ділянки (га)	З них у власність (га)
0,0608	0,0608