

ПЛАН
земельної ділянки

Додаток до рішення міської ради
№ _____ від " ____ " _____ 20 ____ р.

Кадастровий номер: 0710100000:22:091:0021

Місце розташування:


м. Луцьк, вул. Князів Ружинських, 8

Землекористувачі:

громадянка Шибенюк Валентина Миколаївна (5/8)

громадянка Андросюк Євгенія Миколаївна (3/8)

Ситуаційна схема

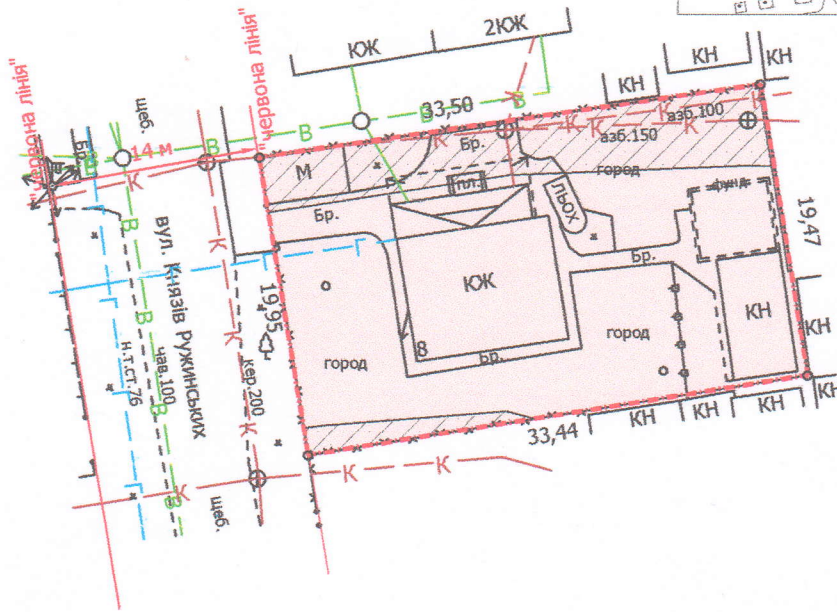

УМОВНІ ПОЗНАЧЕННЯ:

- 0,0660 га — земельна ділянка, що передається у спільну часткову власність для будівництва і обслуговування житлового будинку, господарських будівель і споруд (присадибна ділянка) - 02.01
- 0,0660 га — обмеження, встановлене щодо використання земельної ділянки [зона охорони археологічного культурного шару (01.02.4)]
- 0,0154 га — обмеження, встановлене щодо використання земельної ділянки [охоронна зона навколо інженерних комунікацій (01.08) - водопровід, каналізація]

СЕКРЕТАР МІСЬКОЇ РАДИ

Юрій БЕЗПЯТКО

Директор	Завадський В.М.	Масштаб 1: 500	
Перевірив	Завадський В.М.		
Виконав	Сілюк О.П.	Площа ділянки (га)	З них
ППТ "Луцькземресурс" ЗАВАДСЬКИЙ МЕХАЙЛОВИЧ № 002215			у власність (га)
		0,0660	0,0660