

ПЛАН
земельної ділянки

Додаток до рішення міської ради
№ _____ від "___" _____ 20__ р.

Кадастровий номер: 0710100000:11:126:0060

Місце розташування: м. Луцьк, вул. Богдана
Хмельницького, 7-А

Землекористувачі:

громадянин Лисуненко Олександр Іванович

громадянин Стойко Олег Володимирович



громадянка Горбач Світлана Олександрівна

громадянка Лотиш Зоя Станіславівна

громадянин Лотиш Олександр Миколайович

громадянин Лотиш Андрій Олександрович

Ситуаційна схема

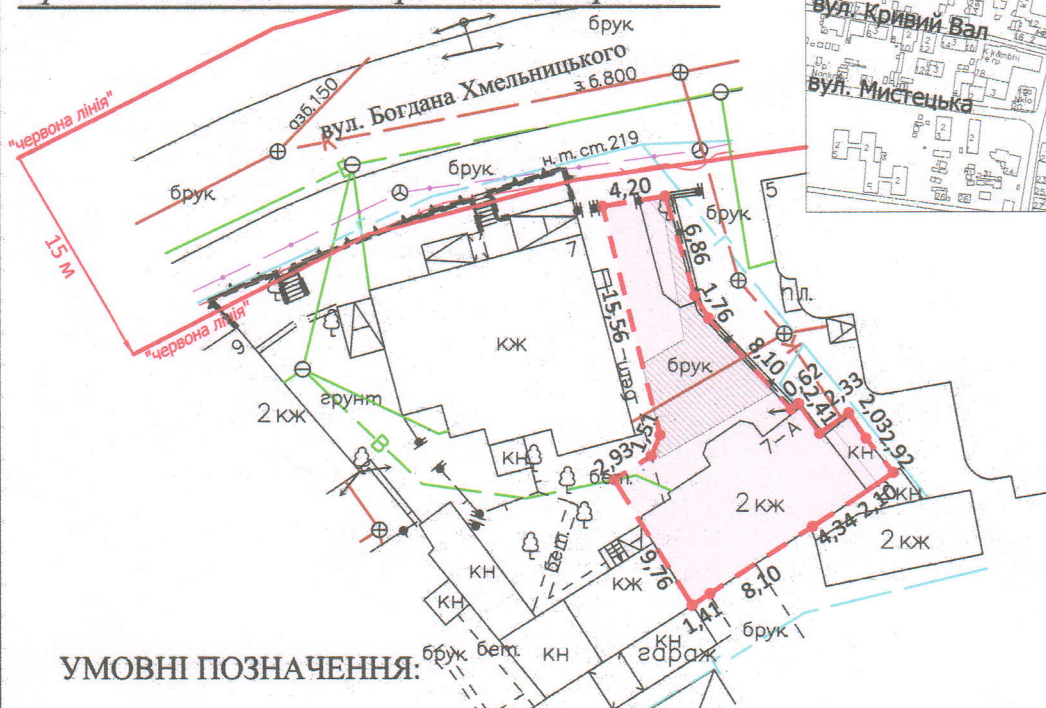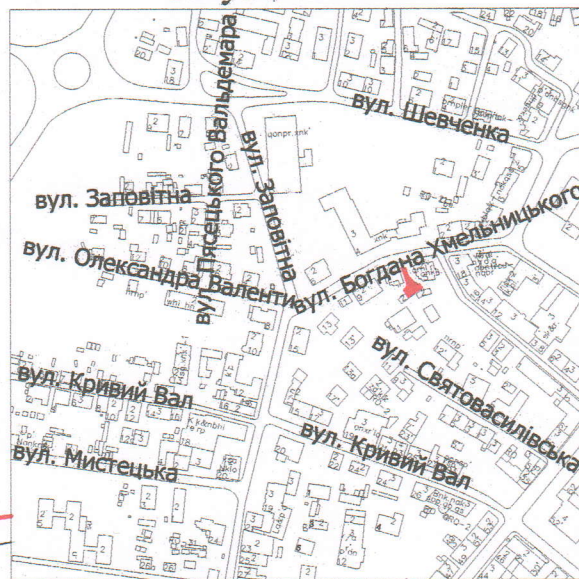

УМОВНІ ПОЗНАЧЕННЯ:

- 0,0219 га - земельна ділянка, що передається у спільну сумісну власність для будівництва і обслуговування житлового будинку, господарських будівель і споруд (присадибна ділянка) - 02.01
- 0,0219 га - обмеження, встановлене щодо використання земельної ділянки [зона охорони археологічного культурного шару (01.02.4)]
- 0,0057 га - обмеження, встановлені щодо використання земельної ділянки [охоронна зона навколо інженерних комунікацій (01.08) - каналізація, газопровід, водопровід]
- 0,0219 га - обмеження, встановлене щодо використання земельної ділянки [історичний ареал населеного місця (06.06.2)]

СЕКРЕТАР МІСЬКОЇ РАДИ

Юрій БЕЗПЯТКО

ФОП Відповідальний за якість робіт Олександр Степанович Фізична особа-підприємець Ляшук Олександр Степанович	Ляшук О.С.	Масштаб 1: 500	
	Ляшук О.С.		
	Площа земельної ділянки (га)	З них у власність (га)	
		0,0219 0,0219	