
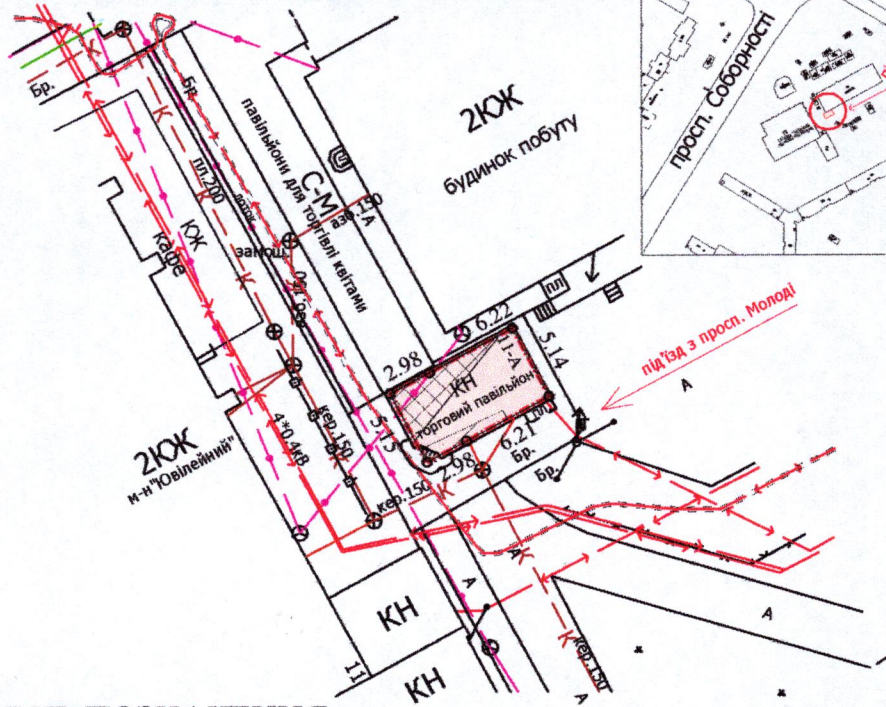


ПЛАН
земельної ділянки

Додаток до рішення міської ради
№ _____ від "___" _____ 202__ р.

Кадастровий номер: 0710100000:22:068:0116
Місце розташування: м. Луцьк, просп. Соборності, П-А
Землекористувач: громадянка Потійчук Надія Василівна

Ситуаційний план

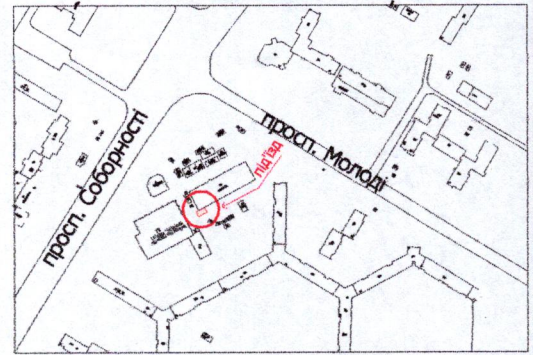

УМОВНІ ПОЗНАЧЕННЯ

- 0,0047 га** — земельна ділянка, що надається у власність, шляхом викупу, видом цільового призначення земельної ділянки: 03.07 - для будівництва та обслуговування будівель торгівлі
- 0,0047 га** — земельна ділянка, право оренди на яку автоматично поновлено в Державному реєстрі речових прав на нерухоме майно 28.09.2024, номер запису про інше речове право: 26793248, для обслуговування торгового павільйону (03.07 - для будівництва та обслуговування будівель торгівлі)
- 0,0047 га** — обмеження, встановлені щодо використання земельної ділянки [зона охорони археологічного культурного шару (01.02.4)]
- 0,0014 га** — обмеження, встановлені щодо використання земельної ділянки [охоронна зона навколо (уздовж) об'єкта зв'язку (01.04) - підземна кабельна лінія електрозв'язку]
- 0,0005 га** — обмеження, встановлені щодо використання земельної ділянки [охоронна зона навколо інженерних комунікацій (01.08) - каналізація]

СЕКРЕТАР МІСЬКОЇ РАДИ _____ **Юрій БЕЗПЯТКО**



Директор	<i>Завадський В.М.</i>	Завадський В.М.	Масштаб 1: 500
Перевірив	<i>Завадський В.М.</i>	Завадський В.М.	
Виконав	<i>Кунц О.Ю.</i>	Кунц О.Ю.	Площа земельної ділянки (га)
ПП "Луцькземресурс"			3
			з них у власність (шляхом викупу)
			0,0047
			0,0047