
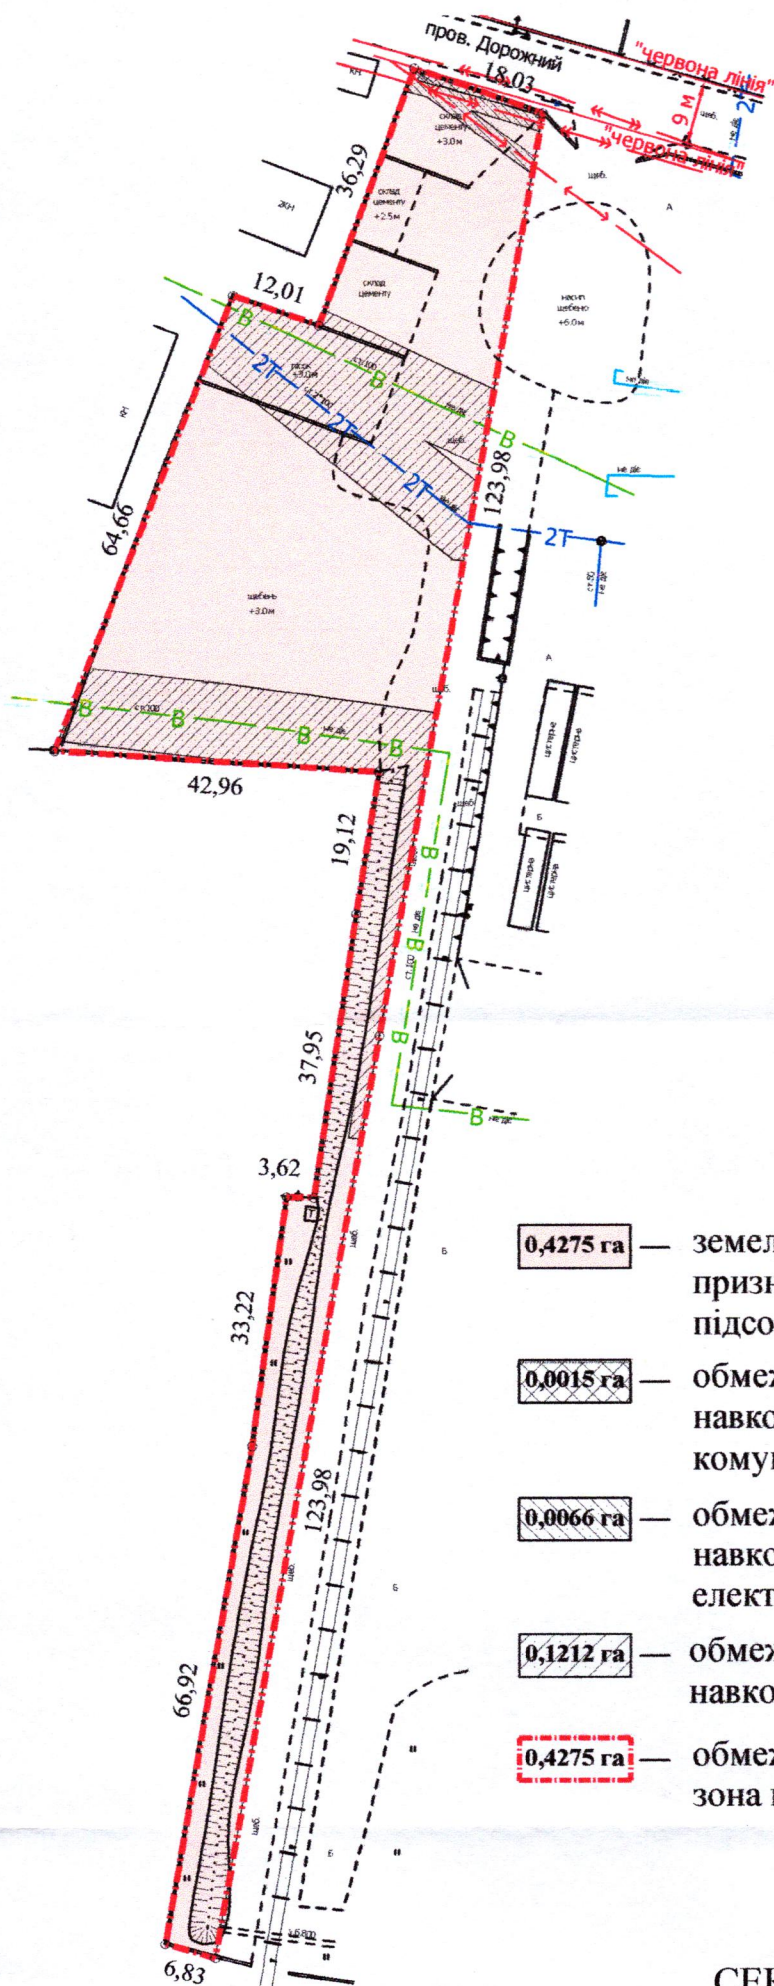


ПЛАН
земельної ділянки

Кадастровий номер: 0710100000:22:014:0066
Місце розташування: м. Луцьк, пров. Дорожний, 4
Землекористувач: ПРИВАТНЕ АКЦІОНЕРНЕ ТОВАРИСТВО «ЛУЦЬКАВТОДОР»

Додаток до рішення міської ради
№ _____ від "___" _____ 202__ р.

Ситуаційна схема

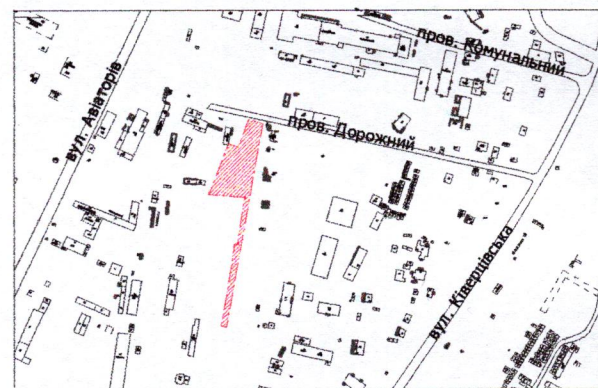

УМОВНІ ПОЗНАЧЕННЯ

- 0,4275 га** — земельна ділянка, що надається у власність, шляхом викупу, видом цільового призначення земельної ділянки: 11.03 - для розміщення та експлуатації основних, підсобних і допоміжних будівель та споруд будівельних організацій та підприємств
- 0,0015 га** — обмеження, встановлене щодо використання земельної ділянки [охоронна зона навколо (уздовж) об'єкта зв'язку (01.04) - повітряна лінія електронної комунікаційної мережі]
- 0,0066 га** — обмеження, встановлене щодо використання земельної ділянки [охоронна зона навколо (уздовж) об'єкта енергетичної системи (01.05) - підземні кабельні лінії електропередач]
- 0,1212 га** — обмеження, встановлене щодо використання земельної ділянки [охоронна зона навколо інженерних комунікацій (01.08) - водопровід, тепломережа]
- 0,4275 га** — обмеження, встановлене щодо використання земельної ділянки [санітарно-захисна зона навколо (уздовж) об'єкта (03.01)]

СЕКРЕТАР МІСЬКОЇ РАДИ _____ **Юрій БЕЗПЯТКО**

Директор	Завальський В.М.	Масштаб 1: 1 000	
Перевірів	Завальський В.М.	Площа земельної ділянки (га)	З них у власність (шляхом викупу) (га)
Виконав	Сілюк О.П.		
ДП «Луцькземресурс»		0,4275	0,4275