


ПЛАН  
земельної ділянки


Додаток до рішення міської ради  
№ \_\_\_\_\_ від " \_\_\_\_ " \_\_\_\_\_ 202\_ р.

Ситуаційна схема

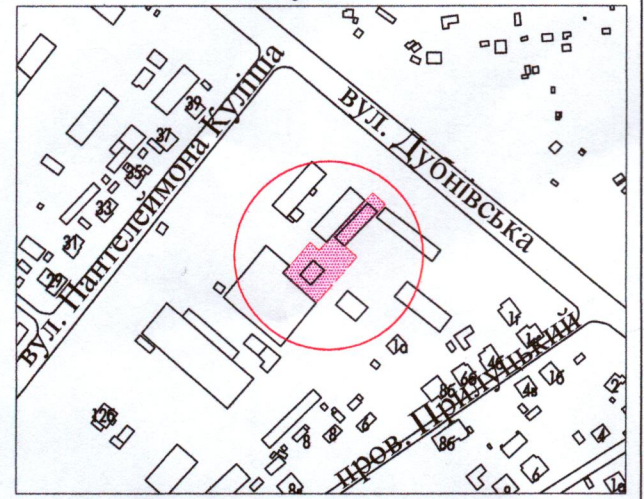

Місце розташування: м. Луцьк, вул. Пантелеймона Куліша, 1

Землекористувач: ПРИВАТНЕ ІНЖЕНЕРНО-ВИРОБНИЧЕ ПІДПРИЄМСТВО  
«МЕТАЛОКОНСТРУКЦІЯ»

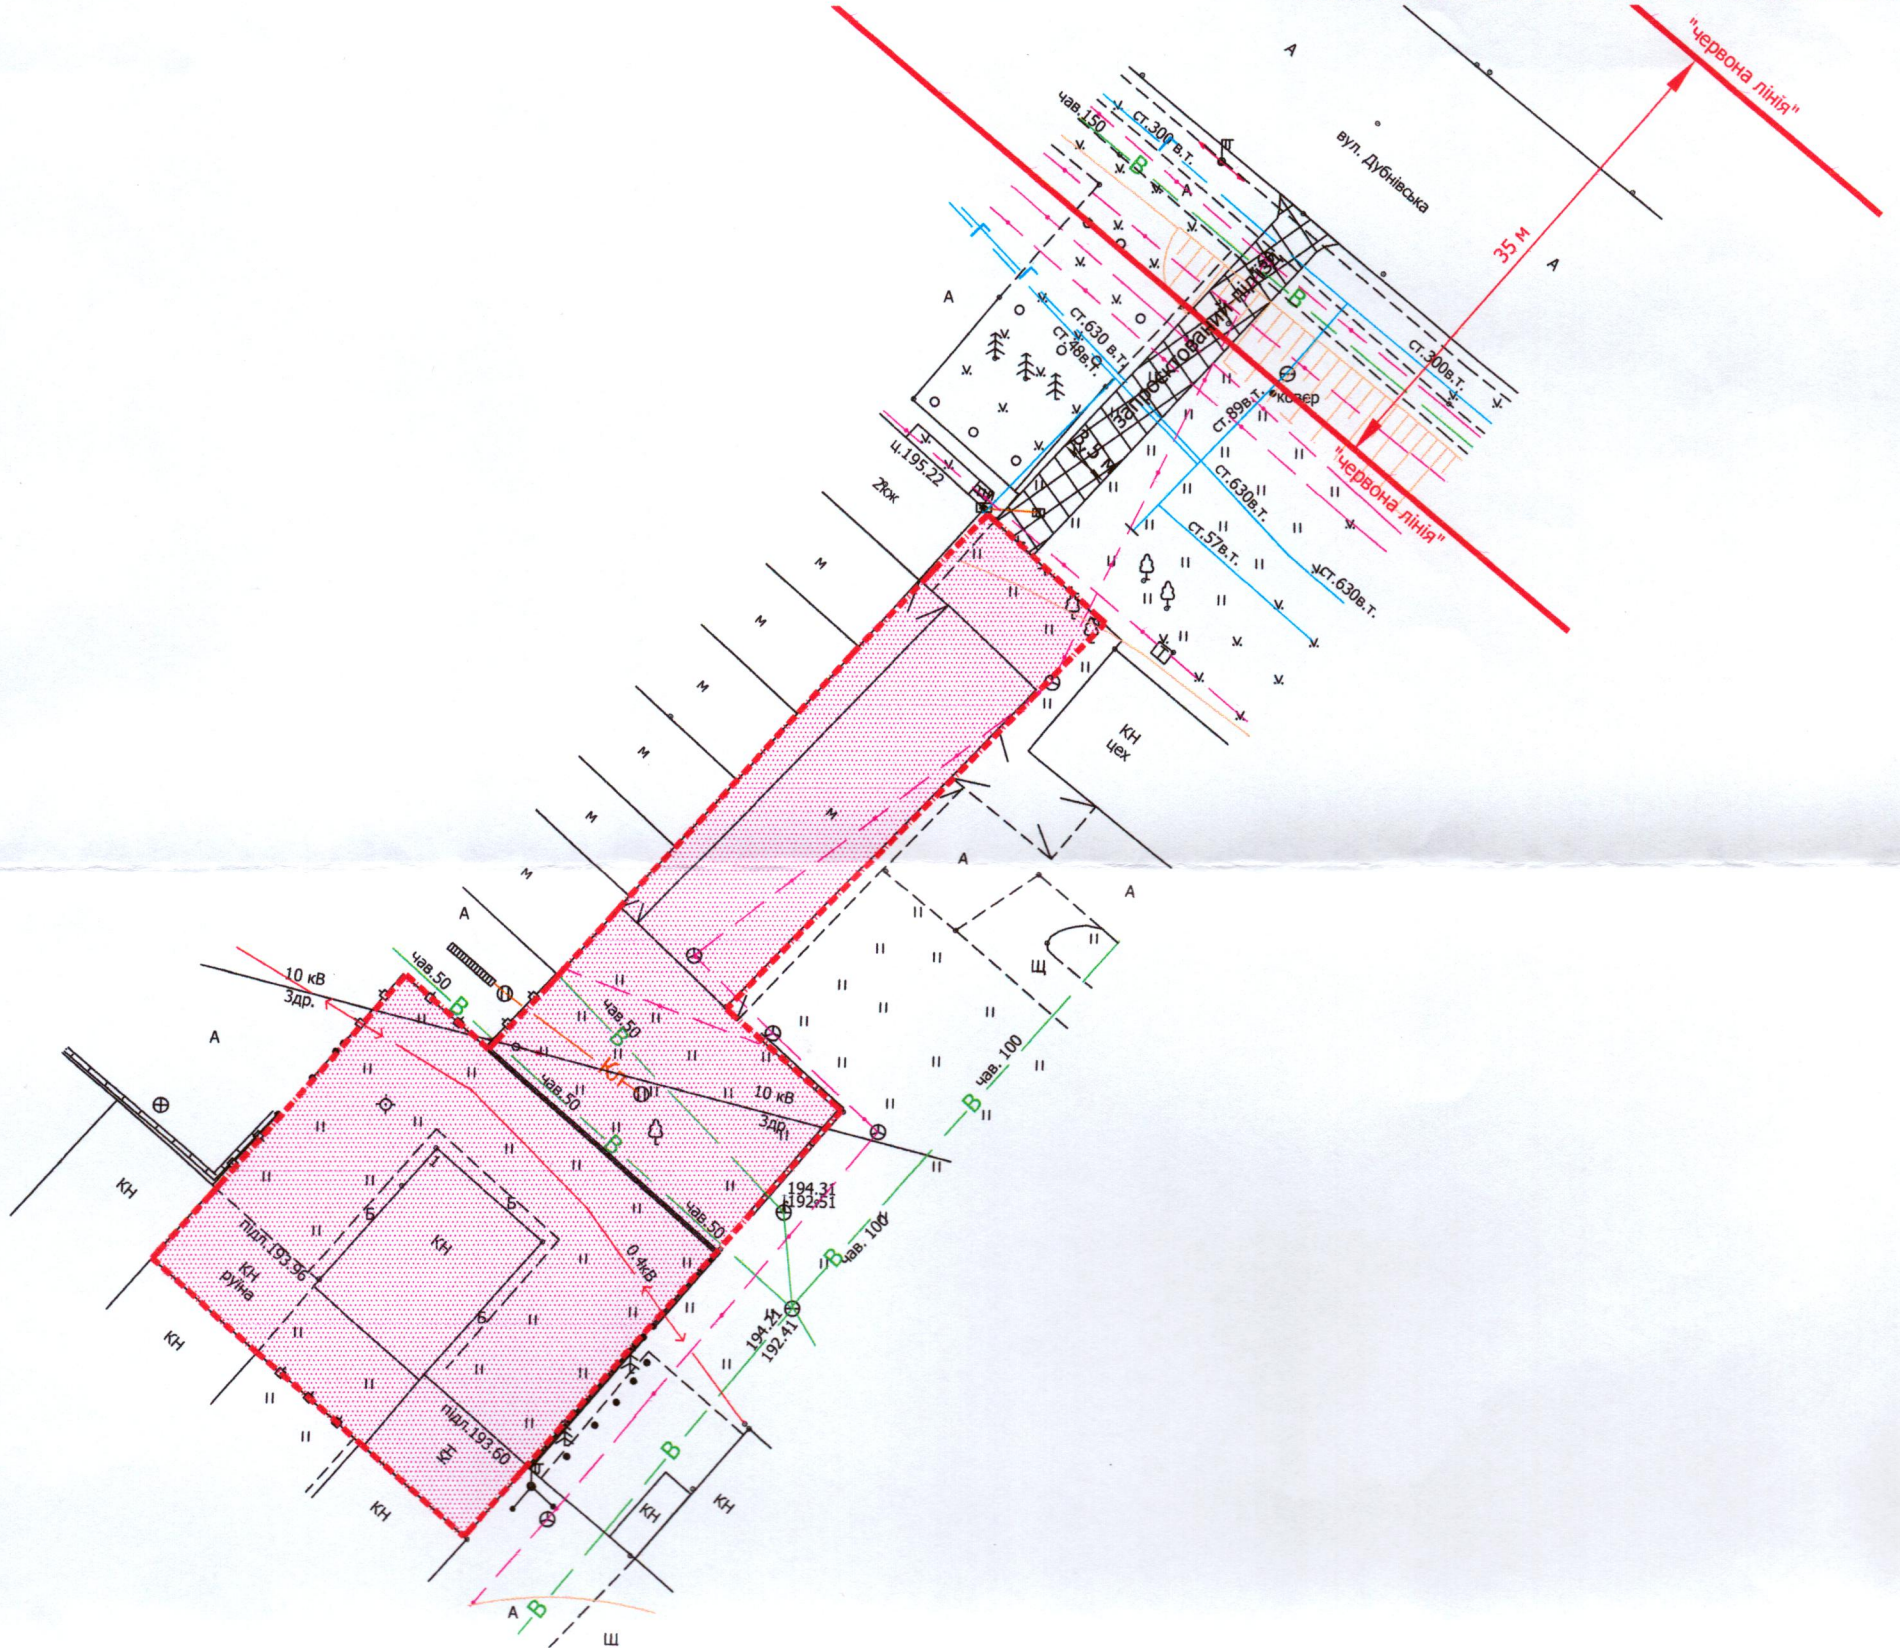

УМОВНІ ПОЗНАЧЕННЯ

**0,15 га** - земельна ділянка, що планується до відведення в оренду для будівництва та обслуговування виробничо-складських приміщень (11.02 - для розміщення та експлуатації основних, підсобних і допоміжних будівель та споруд підприємств переробної, машинобудівної та іншої промисловості, включаючи об'єкти оброблення відходів, зокрема із енергогенеруючим блоком)

СЕКРЕТАР МІСЬКОЇ РАДИ

Юрій БЕЗПЯТКО



|                                                  |               |
|--------------------------------------------------|---------------|
| Масштаб 1:500                                    |               |
| Орієнтовна<br>площа<br>земельної<br>ділянки (га) | 3 них         |
|                                                  | в оренду (га) |
| 0,15                                             | -             |