

ПЛАН
земельної ділянки

Додаток до рішення міської ради
№ _____ від " ____ " _____ 20 ____ р.

Кадастровий номер: 0710100000:31:066:0034



Місце розташування: м. Луцьк, вул. Потебні, 28

Землекористувачі:

громадянка Палівеса Валентина Степанівна (3/8)

громадянин Палівеса Володимир Степанович (5/8)

Ситуаційна схема

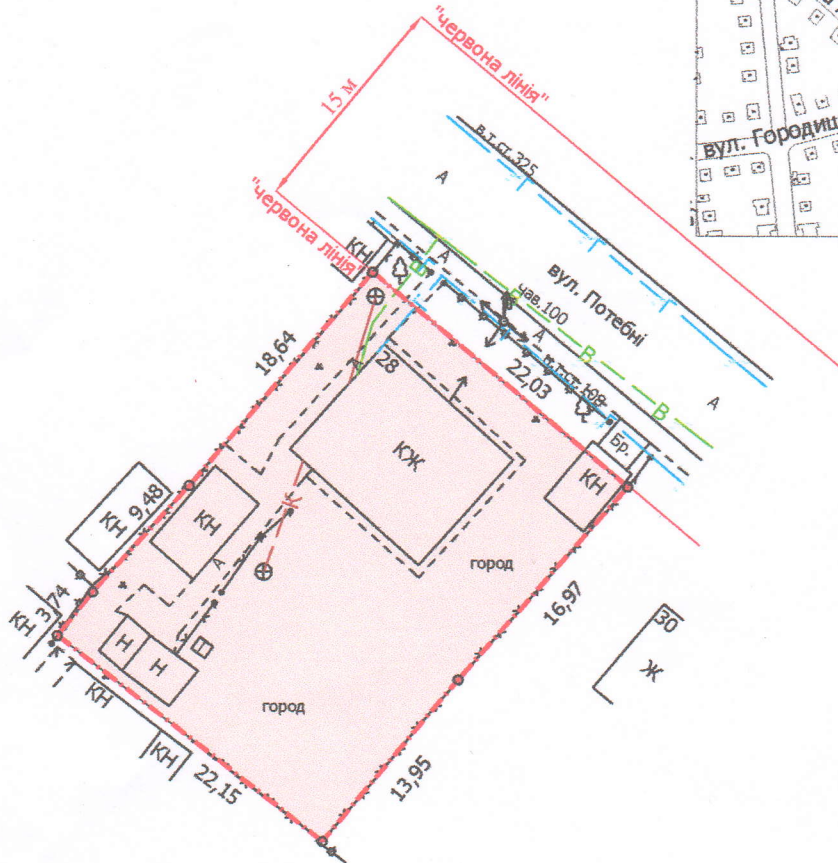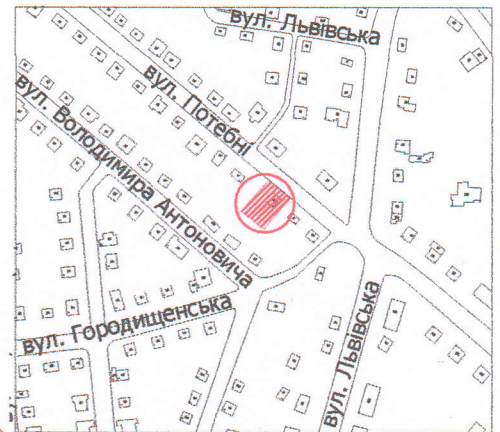

УМОВНІ ПОЗНАЧЕННЯ:

0,0690 га — земельна ділянка, що передається у спільну часткову власність для будівництва і обслуговування житлового будинку, господарських будівель і споруд (присадибна ділянка) - 02.01

0,0690 га — обмеження, встановлене щодо використання земельної ділянки [зона охорони археологічного культурного шару (01.02.4)]

СЕКРЕТАР МІСЬКОЇ РАДИ

Юрій БЕЗПЯТКО

Директор	Завадський В.М.	Масштаб 1: 500	
Перевірив	Завадський В.М.		
Виконав	Сілюк О.П.	Площа ділянки (га)	З них у власність (га)
ГП "Луцькземресурс"		0,0690	0,0690