

ПЛАН
земельної ділянки

Кадастровий №: 0710100000:31:040:0018

Місце розташування:



м. Луцьк, вул. Героїв рятувальників, 78-Н

Землекористувач:

громадянка Трушинська Наталія Вікторівна

Додаток до рішення міської ради
№ _____ від " ____ " _____ 202_ р.

Ситуаційна схема

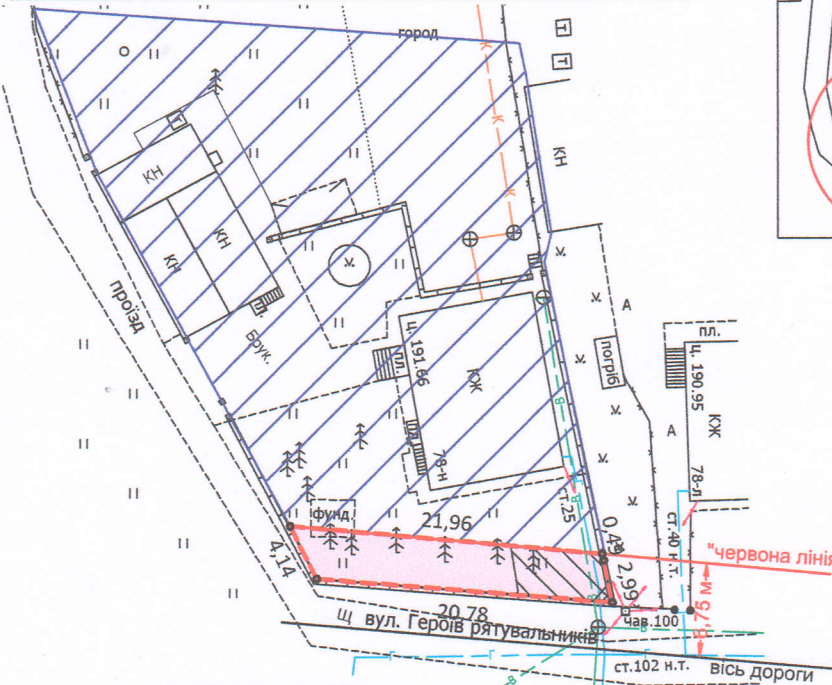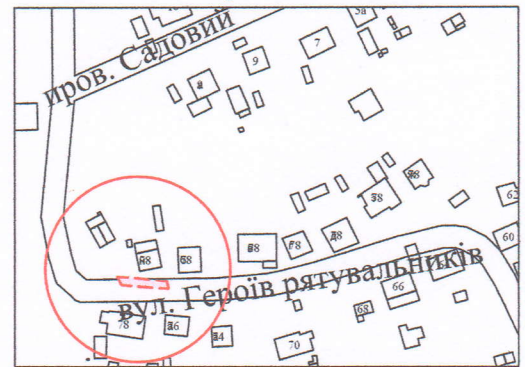

УМОВНІ ПОЗНАЧЕННЯ

- 0,0073 га - земельна ділянка, що надається в оренду в межах "червоних ліній" для обслуговування жилого будинку, господарських будівель і споруд [02.01 - для будівництва і обслуговування житлового будинку, господарських будівель і споруд (присадибна ділянка)]
- 0,0073 га - земельна ділянка, що була надана в оренду гр. Байготі Є.М. згідно з договором оренди землі від 10.06.2008 за № 040807700220
- 0,1000 га - земельна ділянка гр. Трушинської Н.В., право власності на яку зареєстровано в Державному реєстрі речових прав на нерухоме майно 05.08.2019, номер запису про право власності: 32687699, для будівництва і обслуговування житлового будинку, господарських будівель і споруд (присадибна ділянка)
- 0,0001 га - обмеження, встановлене щодо використання земельної ділянки [охоронна зона навколо (уздовж) об'єкта енергетичної системи (01.05) - повітряна лінія електропередачі].
- 0,0023 га - обмеження, встановлене щодо використання земельної ділянки [охоронна зона навколо інженерних комунікацій (01.08) - водопровід]
- 0,0073 га - обмеження, встановлене щодо використання земельної ділянки [другий пояс зони санітарної охорони джерел та об'єктів централізованого питного водопостачання (обмеження) (02.01.2)]
- 0,0073 га - обмеження, встановлене щодо використання земельної ділянки [території в червоних лініях (06.01.1)]

СЕКРЕТАР МІСЬКОЇ РАДИ

Юрій БЕЗПЯТКО

Директор Сертифікований інженер-землепорядник № 012365	Ю.В. Суходольський Ю.В. Суходольський Площа земельної ділянки (га)	Масштаб 1: 500	
		З них:	
		в оренду (га)	
ПП «СОТА НОВА»		0,0073	0,0073