

ПЛАН

земельної ділянки

Кадастровий №: 0710100000:11:045:0028



Місце розташування: м. Луцьк, вул. Кременецька, 14-А

Землекористувач:

громадянка Левчук Анастасія Володимирівна

Додаток до рішення міської ради
№ _____ від "___" _____ 20__ р.

Ситуаційна схема

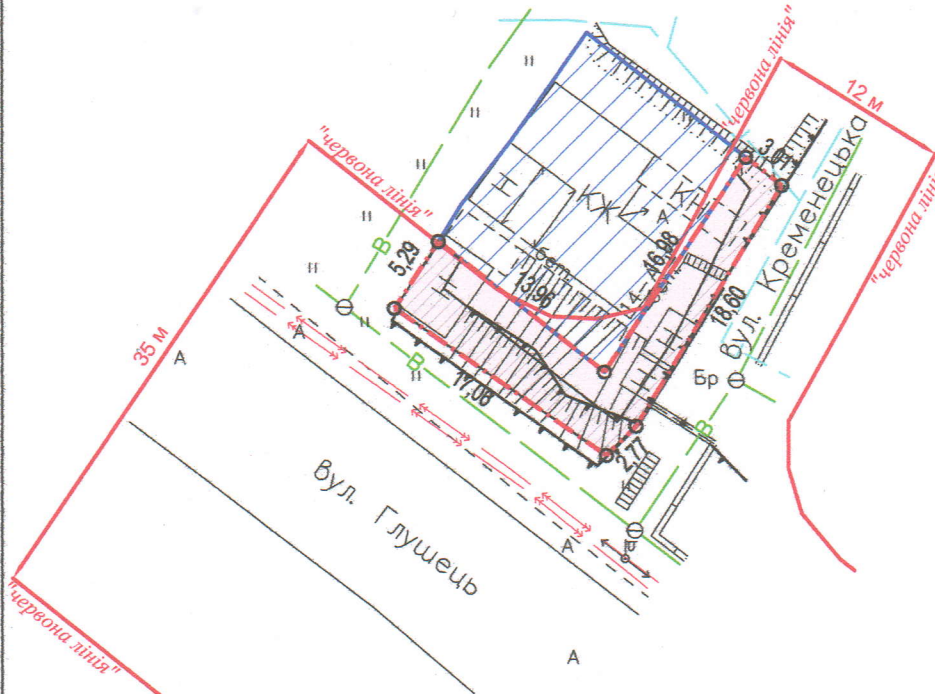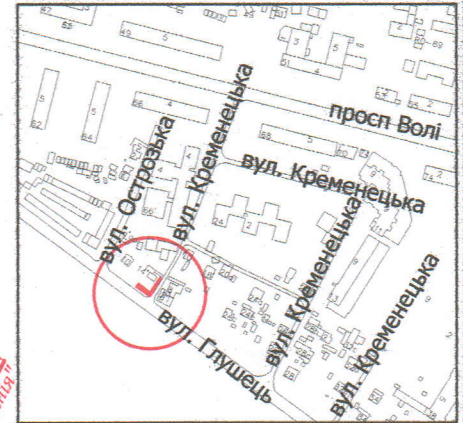

УМОВНІ ПОЗНАЧЕННЯ:

- 0,0140 га** — земельна ділянка, що надається в оренду в межах "червоних ліній" для обслуговування жилого будинку, господарських будівель і споруд [02.01 - для будівництва і обслуговування житлового будинку, господарських будівель і споруд (присадибна ділянка)]
- 0,0140 га** — земельна ділянка, що була надана в оренду гр. Кузяк М.Д., гр. Кузяк А.Г. згідно з договором оренди землі від 01.09.2008 за № 040807700395
- 0,0232 га** — земельна ділянка гр. Левчук А.В., право власності на яку зареєстровано в Державному реєстрі речових прав на нерухоме майно 11.05.2024, номер запису про речове право: 54967282, для будівництва і обслуговування житлового будинку, господарських будівель і споруд
- 0,0140 га** — обмеження, встановлене щодо використання земельної ділянки [зона охорони археологічного культурного шару (01.02.4)]
- 0,0074 га** — обмеження, встановлене щодо використання земельної ділянки [охоронна зона навколо інженерних комунікацій (01.08) - водопровід, газопровід]
- 0,0140 га** — обмеження, встановлене щодо використання земельної ділянки [другий пояс зони санітарної охорони джерел та об'єктів централізованого питного водопостачання (обмеження) (02.01.2)]
- 0,0140 га** — обмеження, встановлене щодо використання земельної ділянки [території в червоних лініях (06.01.1)]

СЕКРЕТАР МІСЬКОЇ РАДИ

Юрій БЕЗПЯТКО

ФОП Підпри- Відповідальний за якості робіт	Ляшук О.С. Ляшук О.С.	Масштаб 1: 500	
Олександр Степанович Фізична особа-підприємець Ляшук Олександр Степанович	Ляшук Олександр Степанович	Площа земельної ділянки (га)	3 них в оренду (га)
		0,0140	0,0140