

ПЛАН
земельної ділянки

Додаток до рішення міської ради
№ _____ від "___" _____ 20__ р.

Кадастровий номер: 0710100000:22:103:0025

Місце розташування: м. Луцьк, вул. В'ячеслава
Хурсенка, 41

Землекористувачі:

громадянка Зінчук Марія Анатоліївна

громадянин Андрейчук Павло Анатолійович

громадянин Андрейчук Олександр Анатолійович



громадянка Мазурок Наталія Анатоліївна

громадянка Мазурок Вероніка Володимирівна

громадянин Мазурок Іван Володимирович

громадянин Щаслива Людмила Василівна

Ситуаційна схема

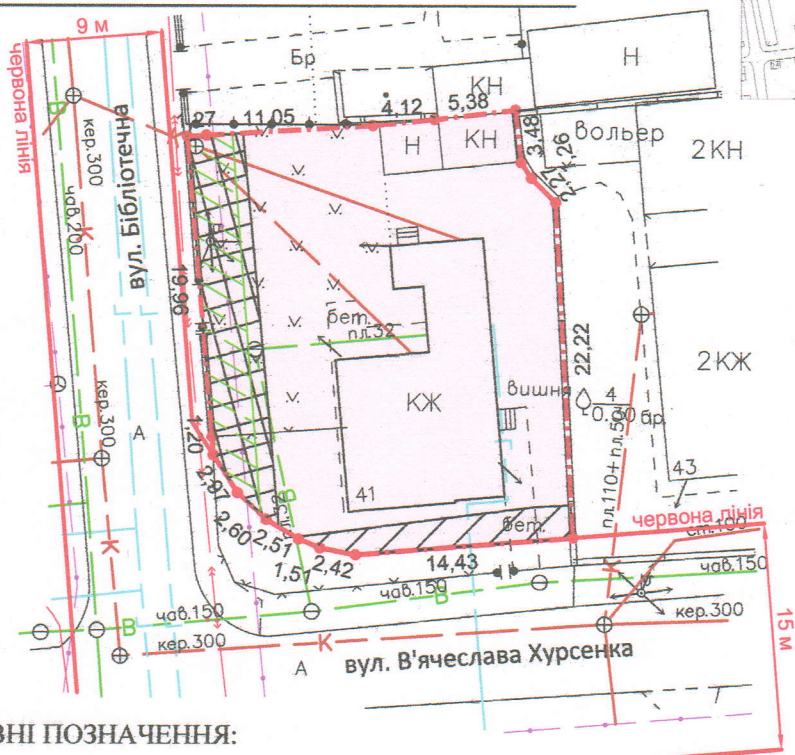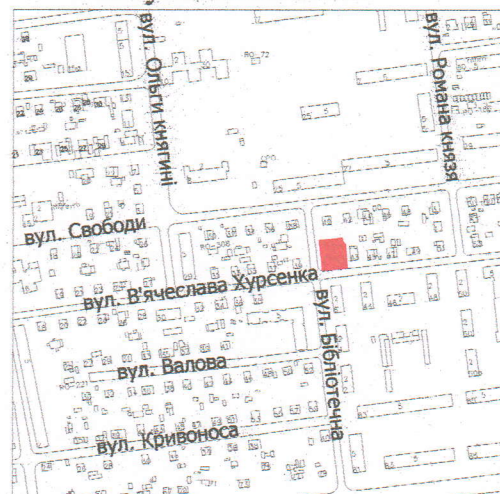

УМОВНІ ПОЗНАЧЕННЯ:

- 0,0640 га - земельна ділянка, що передається у спільну сумісну власність для будівництва і обслуговування житлового будинку, господарських будівель і споруд (присадибна ділянка) - 02.01
- 0,0091 га - обмеження, встановлене щодо використання земельної ділянки [охоронна зона навколо (уздовж) об'єкта зв'язку (01.04) - підземна кабельна лінія електронної комунікаційної мережі]
- 0,0067 га - обмеження, встановлені щодо використання земельної ділянки [охоронна зона навколо (уздовж) об'єкта енергетичної системи (01.05) - повітряна лінія електропередачі, підземна кабельна лінія електропередачі]
- 0,0032 га - обмеження, встановлені щодо використання земельної ділянки [охоронна зона навколо інженерних комунікацій (01.08) - водопровід, каналізація]

СЕКРЕТАР МІСЬКОЇ РАДИ

Юрій БЕЗПЯТКО

ФОП - підприємство Відповідальний за якість робіт	Ляшук О.С. Ляшук О.С. Інженер-землевпорядник	Масштаб 1: 500	
Фізична особа-підприємець Ляшук Олександр Степанович		Площа земельної ділянки (га)	З них у власність (га)
		0,0640	0,0640