

ПЛАН

земельної ділянки

Кадастровий №: 0710100000:31:153:0466



Місце розташування: м. Луцьк, вул. Володимирська, садівниче товариство "Дружба", № 674

Землекористувач:

громадянин Семенюк Юрій Олексійович

Додаток до рішення міської ради
№ _____ від "___" _____ 20__ р.

Ситуаційна схема

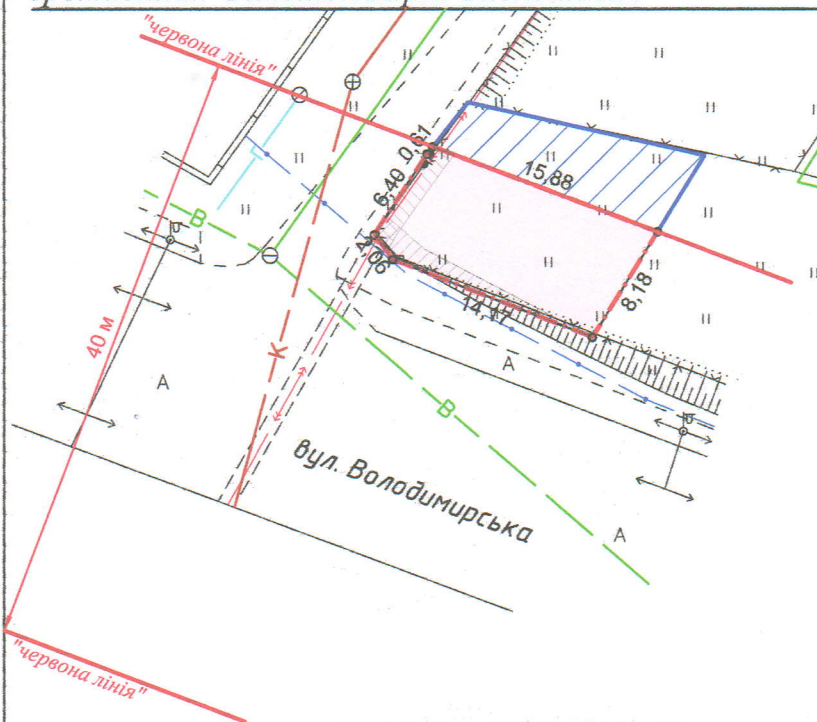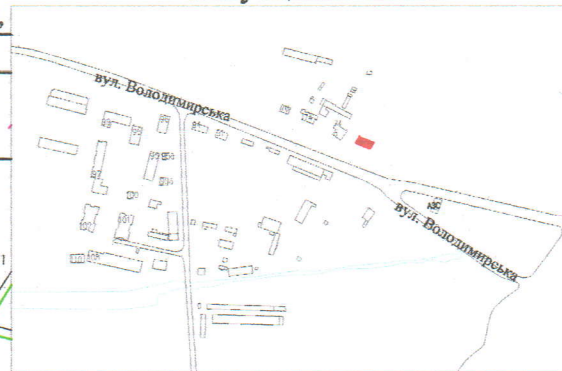

УМОВНІ ПОЗНАЧЕННЯ

- 0,0127 га** — земельна ділянка, що надається в оренду в межах "червоних ліній" для ведення садівництва [01.05 - для індивідуального садівництва]
- 0,0127 га** — земельна ділянка, що надана в оренду гр. Боярчук М.Ю. (право оренди зареєстровано в Державному реєстрі речових прав на нерухоме майно від 09.08.2017, номер запису про інше речове право: 21857912), згідно з додатковою угодою про поновлення договору оренди землі від 31.07.2017
- 0,0074 га** — земельна ділянка гр. Семенюка Ю.О., право власності на яку зареєстровано в Державному реєстрі речових прав на нерухоме майно 07.03.2025, номер відомостей про речове право: 58908425, для індивідуального садівництва
- 0,0014 га** — обмеження, встановлене щодо використання земельної ділянки [охоронна зона навколо (уздовж) об'єкта зв'язку (01.04) - підземна кабельна лінія електронної комунікаційної мережі]
- 0,0010 га** — обмеження, встановлене щодо використання земельної ділянки [охоронна зона навколо (уздовж) об'єкта енергетичної системи (01.05) - підземна кабельна лінія електропередачі]
- 0,0127 га** — обмеження, встановлене щодо використання земельної ділянки [другий пояс зони санітарної охорони джерел та об'єктів централізованого питного водопостачання (обмеження) (02.01.2)]
- 0,0127 га** — обмеження, встановлене щодо використання земельної ділянки [санітарно-захисна зона навколо (уздовж) об'єкта (03.01)]
- 0,0127 га** — обмеження, встановлене щодо використання земельної ділянки [території в червоних лініях (06.01.1)]

СЕКРЕТАР МІСЬКОЇ РАДИ

Юрій БЕЗПЯТКО

ФОП	Ляшук О.С.	Масштаб 1: 500	
Відповідальний за якість робіт	Ляшук О.С.		
Фізична особа-підприємець Ляшук Олександр Степанович		Площа земельної ділянки (га)	З них
		0,0127	в оренду (га) 0,0127