

Додаток до рішення міської ради
№ _____ від "___" _____ 202__ р.

Кадастровый номер: 0710100000:11:152:0015

Місце розташування: м. Луцьк, вул. Данила Галицького, 3

Землекористувачі:



громадянин Антонюк Владислав Романович,

громадянка Антонюк Ольга Леонідівна,

громадянин Антонюк Роман Борисович,

громадянка Борисюк Валентина Михайлівна

Ситуаційний план

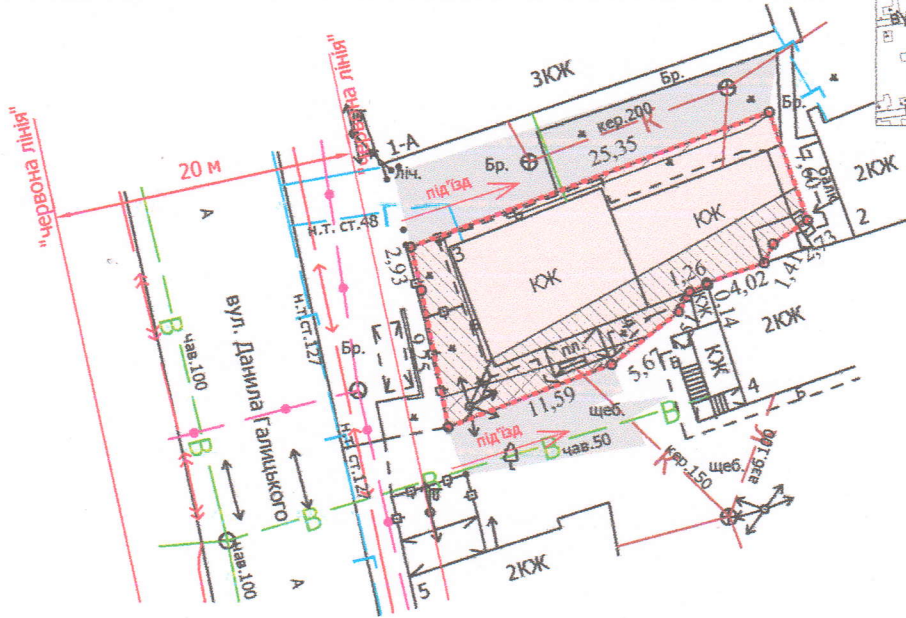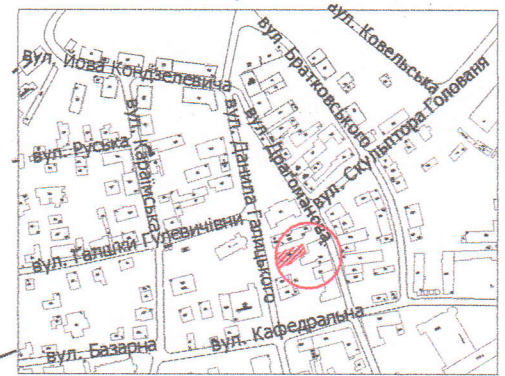

УМОВНІ ПОЗНАЧЕННЯ

- 0,0277 га — земельна ділянка, що надається в оренду для будівництва та обслуговування жилого будинку, господарських будівель і споруд [02.01 - для будівництва і обслуговування житлового будинку, господарських будівель і споруд (присадибна ділянка)]
- 0,0277 га — обмеження, встановлене щодо використання земельної ділянки [охоронна зона пам'ятки культурної спадщини (01.02.1)]
- 0,0277 га — обмеження, встановлене щодо використання земельної ділянки [зона охорони археологічного культурного шару (01.02.4)]
- 0,0114 га — обмеження, встановлене щодо використання земельної ділянки [охоронна зона навкол (уздовж) об'єкта енергетичної системи (01.05) - повітряні лінії електропередачі]
- 0,0028 га — обмеження, встановлене щодо використання земельної ділянки [охоронна зона навколо інженерних комунікацій (01.08) - водопровід, каналізація]
- 0,0277 га — обмеження, встановлене щодо використання земельної ділянки [історичний ареал населеного місця (06.06.2)]

СЕКРЕТАР МІСЬКОЇ РАДИ

Юрій БЕЗПЯТКО

Директор	Завадський В.М.	Масштаб 1: 500	
Перевірив	Завадський В.М.		
Виконав	Сілюк О.П.	Площа земельної ділянки (га)	З них
ПП «Луцькземресурс»			в оренду (га)
		0,0277	0,0277