
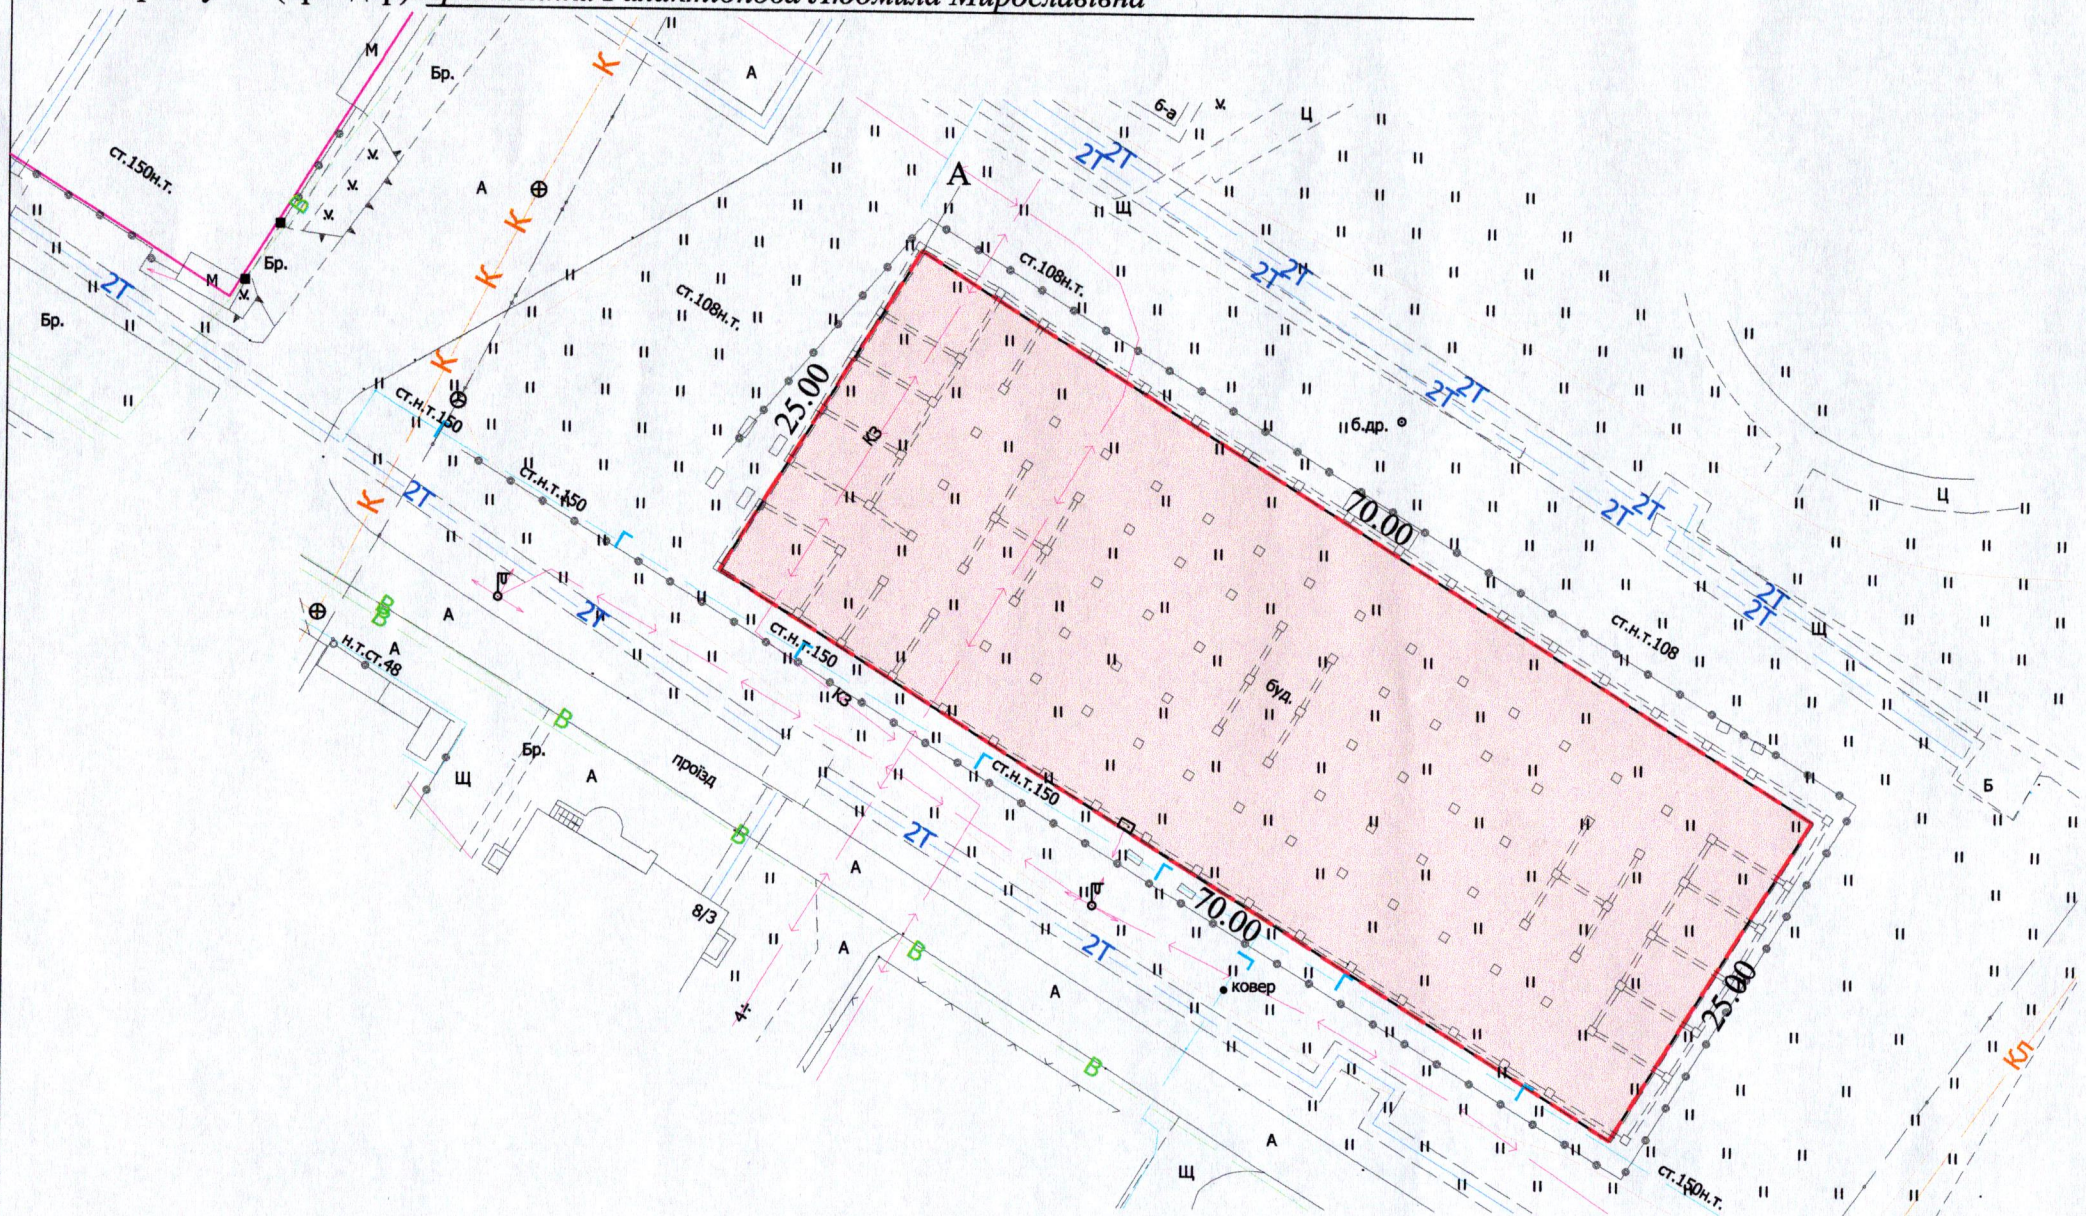


ПЛАН
земельної ділянки

Кадастровий номер: 0710100000:22:051:0037
Місце розташування: м.Луцьк, просп. Молоді, 6-Б
Землевласник (орендодавець): Луцька міська територіальна громада, в особі Луцької міської ради
Землекористувач (орендар): громадянка Галактіонова Людмила Мирославівна

Додаток до рішення міської ради
№ _____ від "___" _____ 20__ р.

Ситуаційна схема

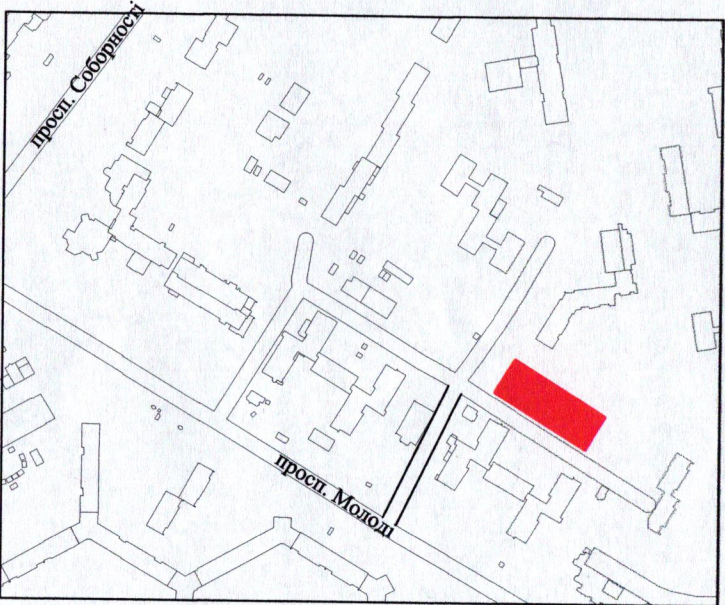

УМОВНІ ПОЗНАЧЕННЯ

- 0,1750 га - земельна ділянка, цільове призначення якої змінюється з "для будівництва та обслуговування торгового центру" (03.07 - для будівництва та обслуговування будівель торгівлі) на "для будівництва і обслуговування багатоквартирного житлового будинку з об'єктами торгово-розважальної та ринкової інфраструктури" (02.10 - для будівництва і обслуговування багатоквартирного житлового будинку з об'єктами торгово-розважальної та ринкової інфраструктури)
- 0,1750 га - земельна ділянка, що надана в оренду гр. Галактіоновій Л.М (право оренди зареєстровано в Державному реєстрі речових прав на нерухоме майно від 10.03.2025, номер запису про інше речове право: 58956295)
- 0,1148га - землекористування гр. Галактіонової Л.М

СЕКРЕТАР МІСЬКОЇ РАДИ _____ **Юрій БЕЗПЯТКО**

		Масштаб 1: 500	
Директор	Майло Л.Ф.	Площа земельної ділянки (га)	З них в оренду із зміною цільового призначення (га)
Виконав	Дула Р.М.	0,1750	-
Перевірив	Калачинська О.В.	ТЗОВ "ОДЦ"	
Людмила Галактіонова		0733279	