

ПЛАН
земельної ділянки


Додаток до рішення міської ради
№ _____ від " ____ " _____ 20 ____ р.

Кадастровий №: 0710100000:31:166:0009

Місце розташування: м. Луцьк, вул. Берестечківська, 6

Землекористувач:
громадянин Матвійчук Степан Сергійович

Ситуаційна схема

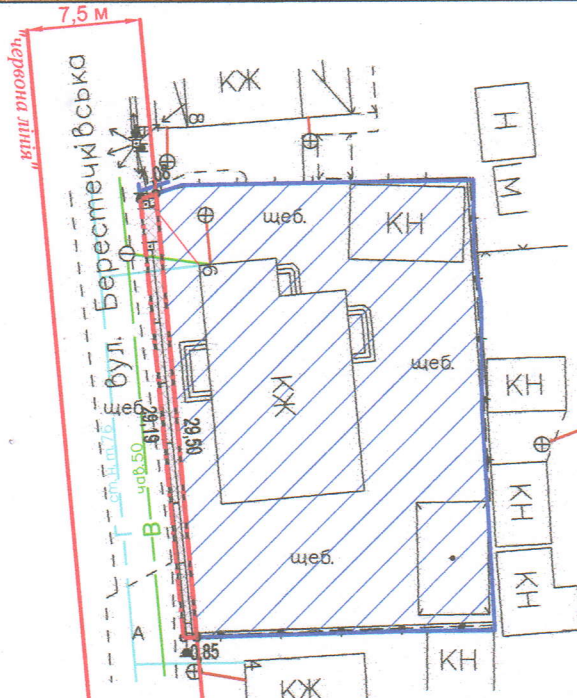

УМОВНІ ПОЗНАЧЕННЯ

- 0,0028 га** — земельна ділянка, що надається в оренду в межах "чирвоної лінії" для обслуговування жилого будинку, господарських будівель і споруд [02.01 - для будівництва і обслуговування житлового будинку, господарських будівель і споруд (присадибна ділянка)]
- 0,0028 га** — земельна ділянка, що була надана в оренду гр. Гнатиюку О.В., гр. Гнатиюку В.В.. згідно з договором оренди землі від 29.12.2009 за № 040907700649
- 0,0607 га** — земельна ділянка гр. Матвійчука С.С., право власності на яку зареєстровано в Державному реєстрі речових прав на нерухоме майно 16.07.2018, номер запису про право власності: 27048820, для будівництва і обслуговування житлового будинку, господарських будівель і споруд (присадибна ділянка)
- 0,0028 га** — обмеження, встановлене щодо використання земельної ділянки [зона охорони археологічного культурного шару (01.02.4)]
- 0,0028 га** — обмеження, встановлене щодо використання земельної ділянки [охоронна зона навколо (уздовж) об'єкта енергетичної системи (01.05) - повітряна лінія електропередачі]
- 0,0028 га** — обмеження, встановлене щодо використання земельної ділянки [охоронна зона навколо інженерних комунікацій (01.08) - водопровід, газопровід]
- 0,0028 га** — обмеження, встановлене щодо використання земельної ділянки [другий пояс зони санітарної охорони джерел та об'єктів централізованого питного водопостачання (обмеження) (02.01.2)]
- 0,0028 га** — обмеження, встановлене щодо використання земельної ділянки [території в чирвоної лінії (06.01.1)]

СЕКРЕТАР МІСЬКОЇ РАДИ

Юрій БЕЗПЯТКО

ФОП Відповідальний за якість робіт	Ляшук О.С. Ляшук О.С. Інженер-землевпорядник Кваліфікаційна група інженерів з землеустрою та землеустрою	Масштаб 1: 500	
Фізична особа-підприємець Ляшук Олександр Степанович		Площа земельної ділянки (га)	3 них в оренду (га) 0,0028