





ПЛАН  
земельної ділянки

Місце розташування: м. Луцьк, вул. Львівська, 89-А

Землекористувач:

громадянин Патлашинський Роман Ярославович

Ситуаційна схема

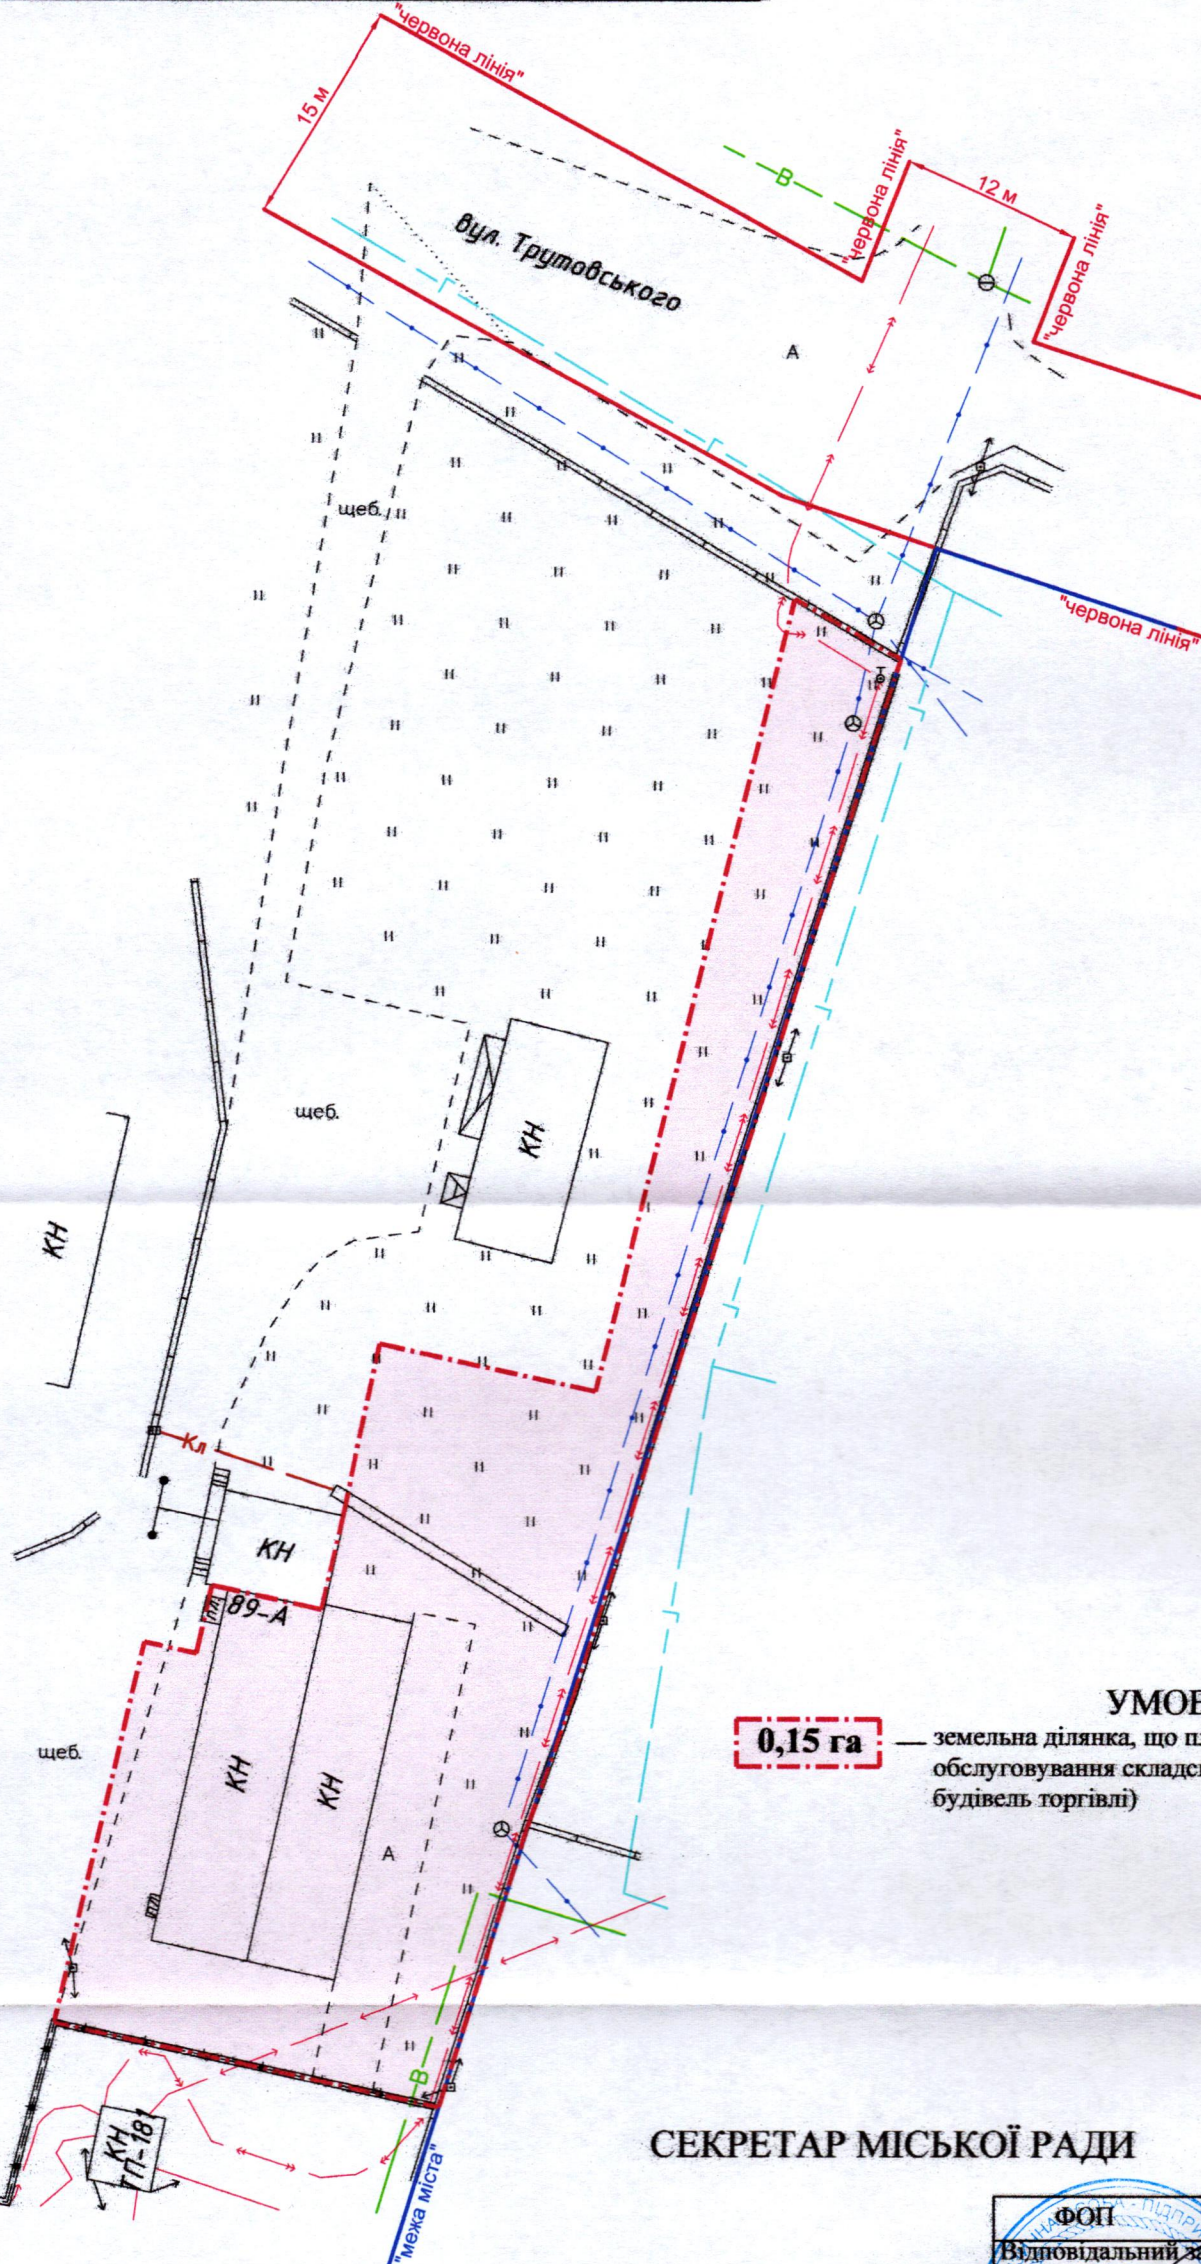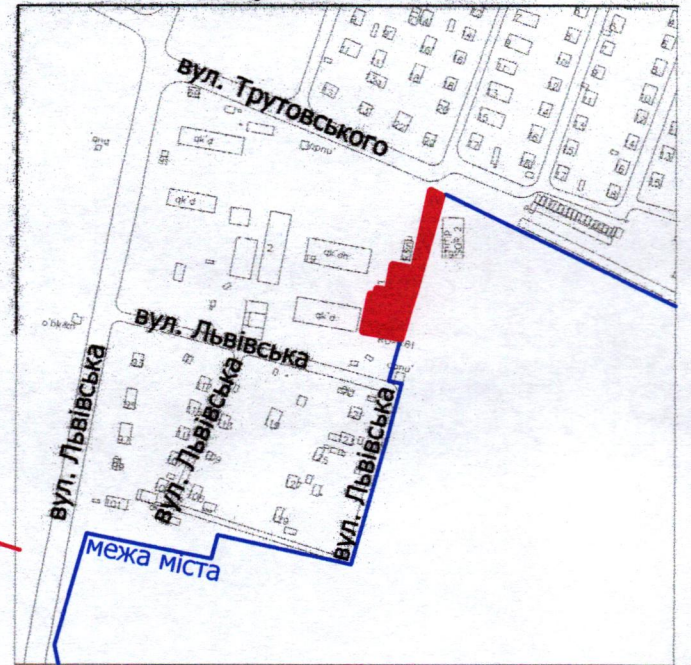

УМОВНІ ПОЗНАЧЕННЯ

0,15 га

— земельна ділянка, що планується до відведення в оренду для будівництва та обслуговування складського приміщення (03.07 - для будівництва та обслуговування будівель торгівлі)

СЕКРЕТАР МІСЬКОЇ РАДИ

Юрій БЕЗПЯТКО

|   |                                                                                        |                                                     |                        |
|---|----------------------------------------------------------------------------------------|-----------------------------------------------------|------------------------|
| ФОП<br>Відповідальний за<br>якість робіт<br>Олександр<br>Степанович<br>Фізична особа-підприємець<br>Ляшук Олександр Степанович | Ляшук О.С.<br>Ляшук О.С.<br>Свідкований<br>інженер-землепорядник<br>Олександр<br>Ляшук | Масштаб 1: 500                                      |                        |
|   |                                                                                        | Орієнтовна<br>площа<br>земельної<br>ділянки<br>(га) | З них<br>в оренду (га) |
|   |                                                                                        | 0,15                                                | -                      |