

**ПЛАН
земельної ділянки**

Кадастровий номер: 0721882700:01:001:1736

Місце розташування: Волинська область, Луцький район, с. Жидичин


Власник: громадянин Стаднюк Іван Леонідович

(рішення Ківерцівського районного суду від 15.11.2024, справа № 158/2910/24, згідно з сертифікатом на право на земельну частку (пай) в колишньому


КСП «Надія» серія ВЛ № 0213379 від 11.08.1997, який зареєстрований у Книзі реєстрації сертифікатів на земельну частку (пай) від 21.10.1997 за № 427)

Додаток до рішення міської ради
№ _____ від "___" _____ 202__ р.

Ситуаційна схема

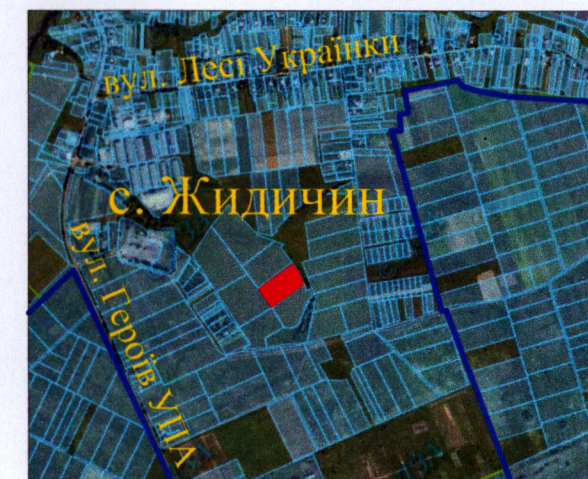

— межа с. Жидичин

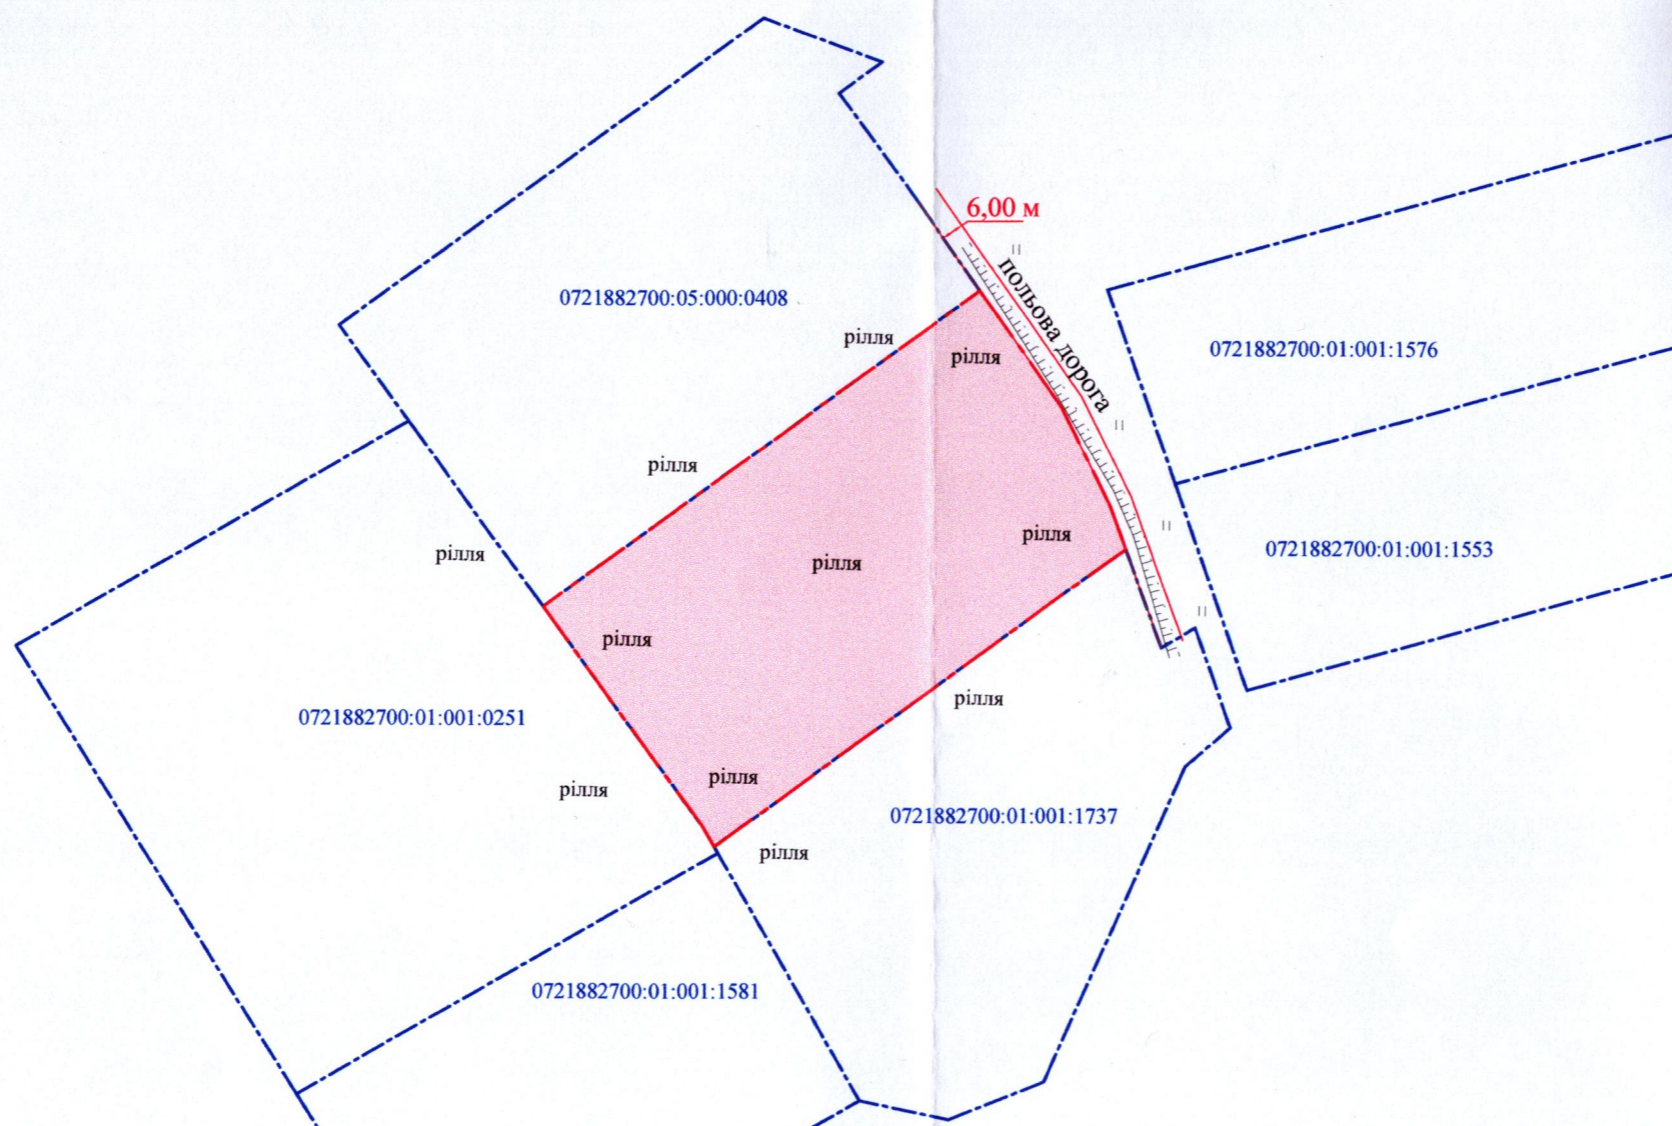

СЕКРЕТАР МІСЬКОЇ РАДИ _____ Юрій БЕЗПЯТКО

УМОВНІ ПОЗНАЧЕННЯ

1,0957 га — виділення в натурі (на місцевості) земельної частки (паю) № 328 (рілля), відповідно до рішення Ківерцівського районного суду від 15.11.2024, справа № 158/2910/24, згідно з сертифікатом на право на земельну частку (пай) в колишньому КСП «Надія» серія ВЛ № 0213379 від 11.08.1997, який зареєстрований у Книзі реєстрації сертифікатів на земельну частку (пай) від 21.10.1997 за № 427, для ведення товарного сільськогосподарського виробництва (01.01)

		Масштаб 1: 2000	
Площа земельної ділянки (га)	3 них		у власність (га)
	1,0957	-	