


ПЛАН
земельної ділянки
Місце розташування: Волинська область, Луцький район, за межами населених пунктів Луцької міської територіальної громади (с. Прилуцьке)


Власник: Лежук Віталій Борисович

(Свідectво про право на спадщину за законом від 03.02.2025 № 81, згідно з сертифікатом на право на земельну частку (пай) в колишньому АПТ «Прилуцьке» серія ВЛ № 0213541 від 20.10.1997, який зареєстрований у Книзі реєстрації сертифікатів на земельну частку (пай) від 30.10.1997 № 3785)

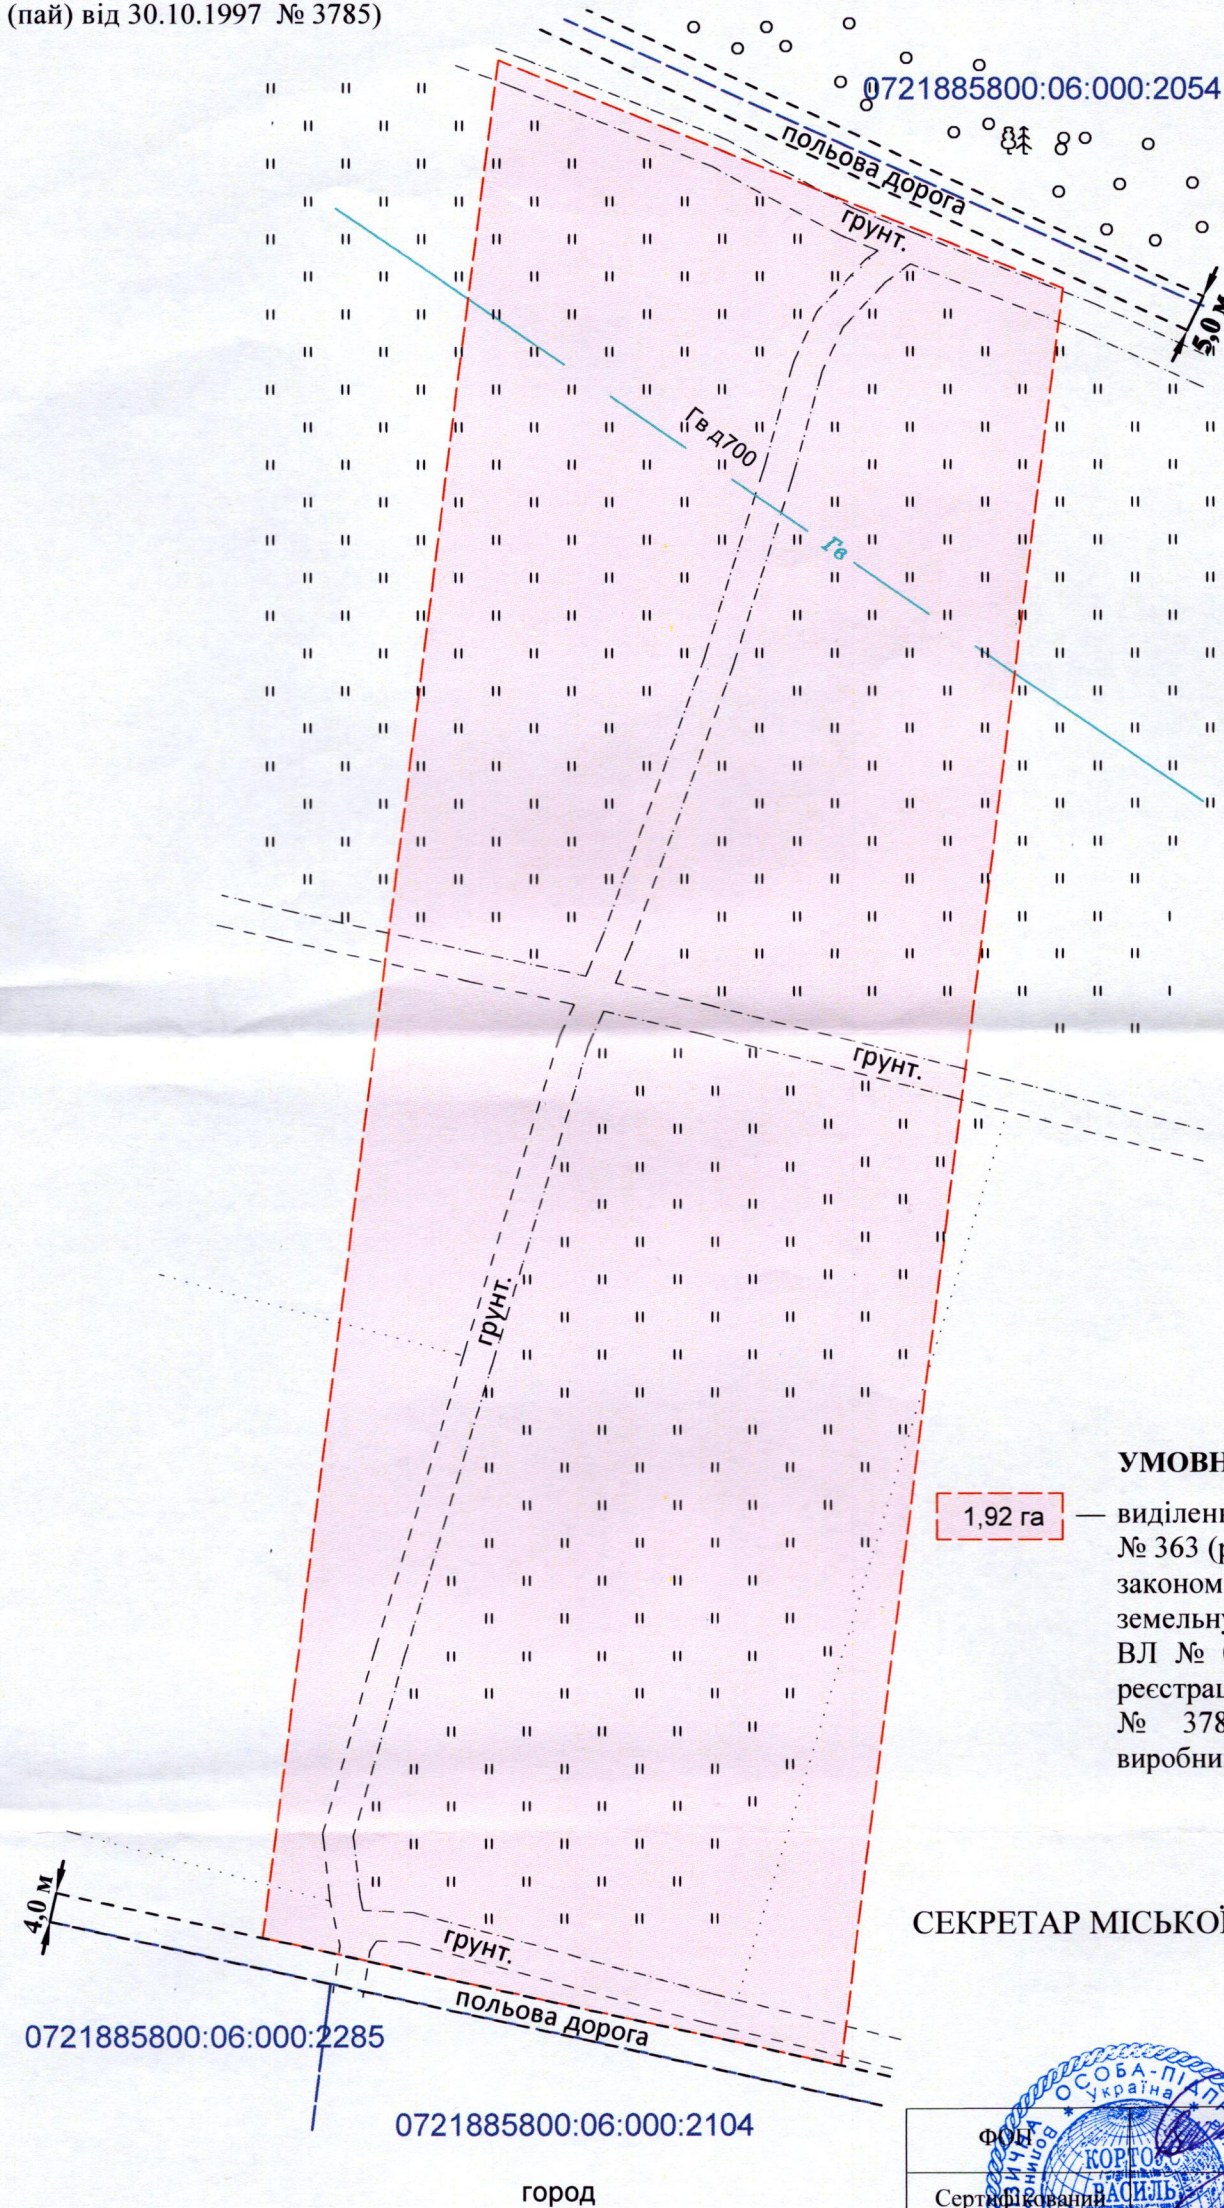

Додаток до рішення міської ради
№ _____ від " ____ " _____ 20__ р.

Ситуаційна схема

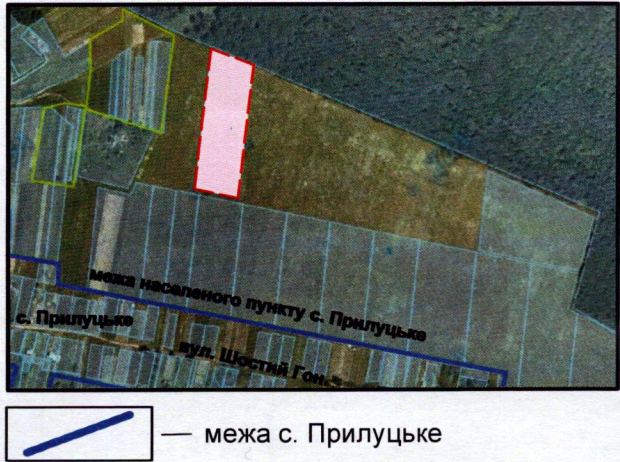

УМОВНІ ПОЗНАЧЕННЯ:

1,92 га — виділення в натурі (на місцевості) земельної частки (паю) № 363 (рілля), відповідно до свідectва про право на спадщину за законом від 03.02.2025 № 81, згідно з сертифікатом на право на земельну частку (пай) в колишньому АПТ «Прилуцьке» серія ВЛ № 0213541 від 20.10.1997, який зареєстрований у Книзі реєстрації сертифікатів на земельну частку (пай) від 30.10.1997 № 3785, для ведення товарного сільськогосподарського виробництва - (01.01)

СЕКРЕТАР МІСЬКОЇ РАДИ _____ **Юрій БЕЗПЯТКО**

 ФОН Сертифікований інженер землепорядник ВАСИЛЬ МИКОЛАЙОВИЧ Кортоус	 Кортоус В.М. ІНЖЕНЕР-ЗЕМЛЕВПОРЯДНИК КОРТОУС ВАСИЛЬ МИКОЛАЙОВИЧ № 013844	Масштаб 1:1000	
		Орієнтовна площа земельної ділянки (га)	З них у власність (га)
Фізична особа підприємств Кортоус Василь Миколайович		1,92	-