

ПЛАН
земельної ділянки

Місце розташування: Волинська область, Луцький район, за межами населених пунктів Луцької міської територіальної громади (с. Сапогове)

Власник:


громадянин Давиденков Василь Михайлович
згідно з сертифікатом на право на земельну частку (пай) в колишньому АПТ «Прилуцьке» серія ВЛ № 0213728 від 20.10.1997, який зареєстрований у Книзі реєстрації сертифікатів на земельну частку (пай) від 30.10.1997 за № 3749

Додаток до рішення міської ради
№ _____ від "___" _____ 20__ р.

Ситуаційна схема



— - межа с.Сапогове

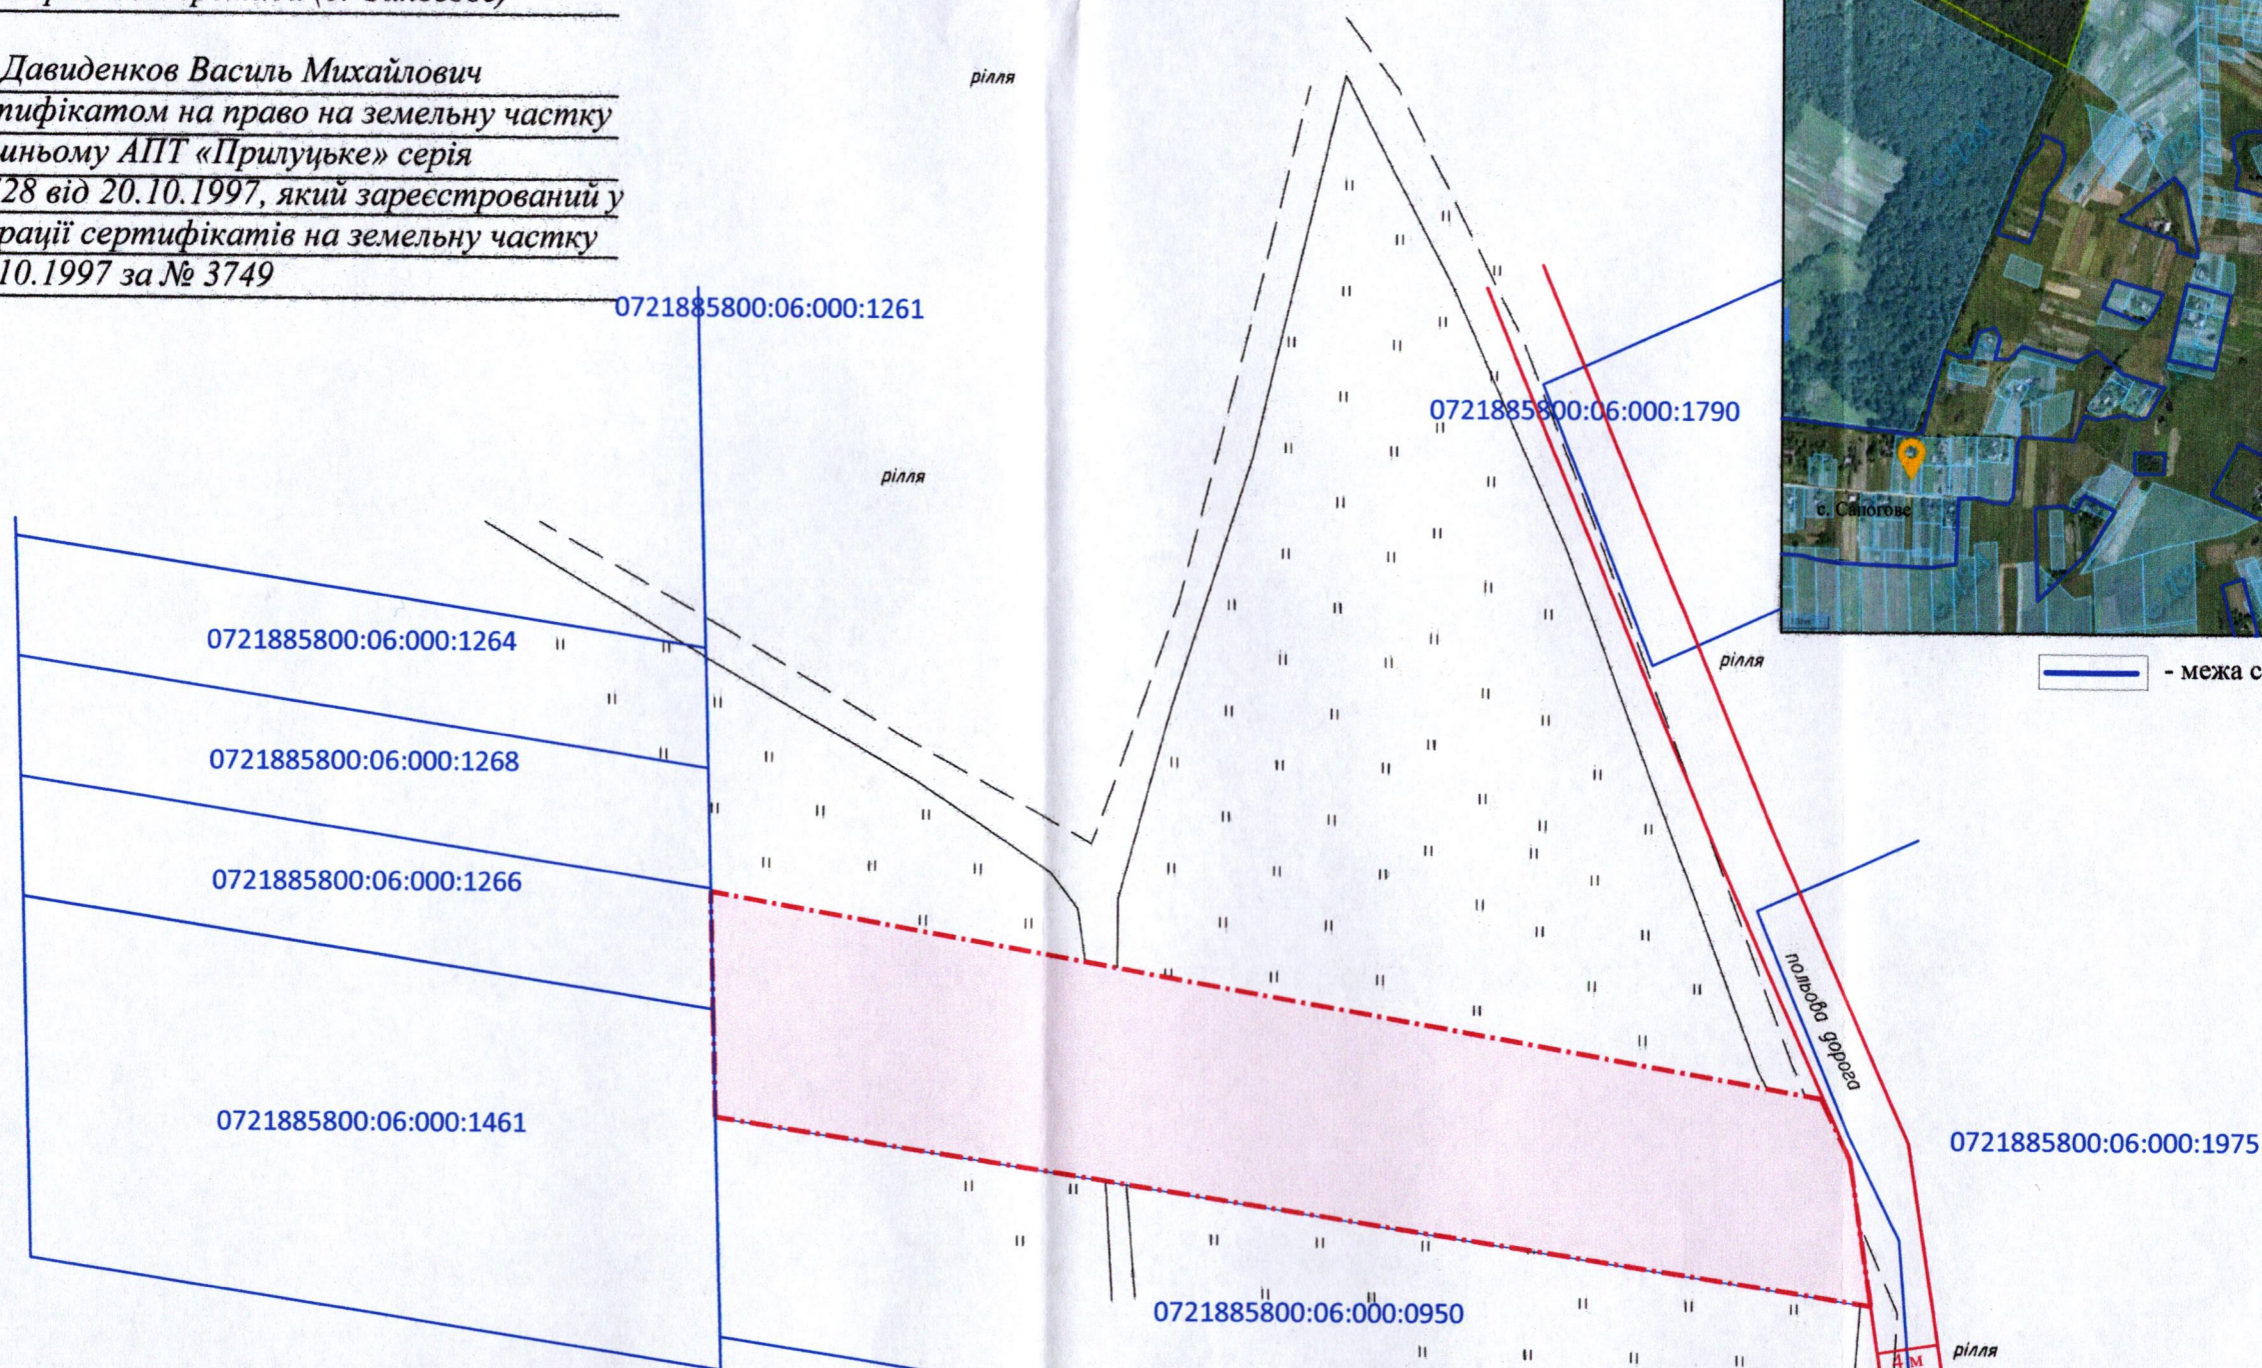

УМОВНІ ПОЗНАЧЕННЯ

0,11 га

— виділення в натурі (на місцевості) земельної частки (паю) № 178 (сіножаті), згідно з сертифікатом на право на земельну частку (пай) в колишньому АПТ «Прилуцьке» серія ВЛ № 0213728 від 20.10.1997, який зареєстрований у Книзі реєстрації сертифікатів на земельну частку (пай) від 30.10.1997 за № 3749, для ведення особистого селянського господарства (01.03)

СЕКРЕТАР МІСЬКОЇ РАДИ

Юрій БЕЗПЯТКО

ФОП	Ляшук О.С.	Масштаб 1: 500
Відповідальний за якість робіт	Ляшук О.С.	
Фізична особа-підприємець Ляшук Олександр Степанович	Орієнтовна площа ділянки (га)	3 них у власність
	0,11	-