

ПЛАН

земельної ділянки

Кадастровий номер: 0722883700:08:000:0279

Місце розташування: Волинська область, Луцький район, с. Княгининок

Власники:

громадянка Рябокінь Ніна Іллівна (частка 1/3)

громадянка Мороз Валентина Володимирівна (частка 1/3)

громадянка Дорошук Тамара Іллівна (частка 1/3)

(Свідоцтво про право на спадщину за законом від 12.11.2024

№ 2-466, свідоцтво про право на спадщину за законом від

12.11.2024 № 2-464, свідоцтво про право на спадщину за

законом від 12.11.2024 № 2-465, згідно з еєртифікатом на

право на земельну частку (пай) в колишньому КСП

«Агрофірма "Маяк"» серія ВЛ № 0239345 від 28.08.2001, який

зарєєстрований у Книзі реєстрації сертифікатів на земельну


частку (пай) від 28.08.2001 за № 475)

Додаток до рішення міської ради
№ _____ від " " _____ 20 р.

Ситуаційна схема



— межа с. Княгининок

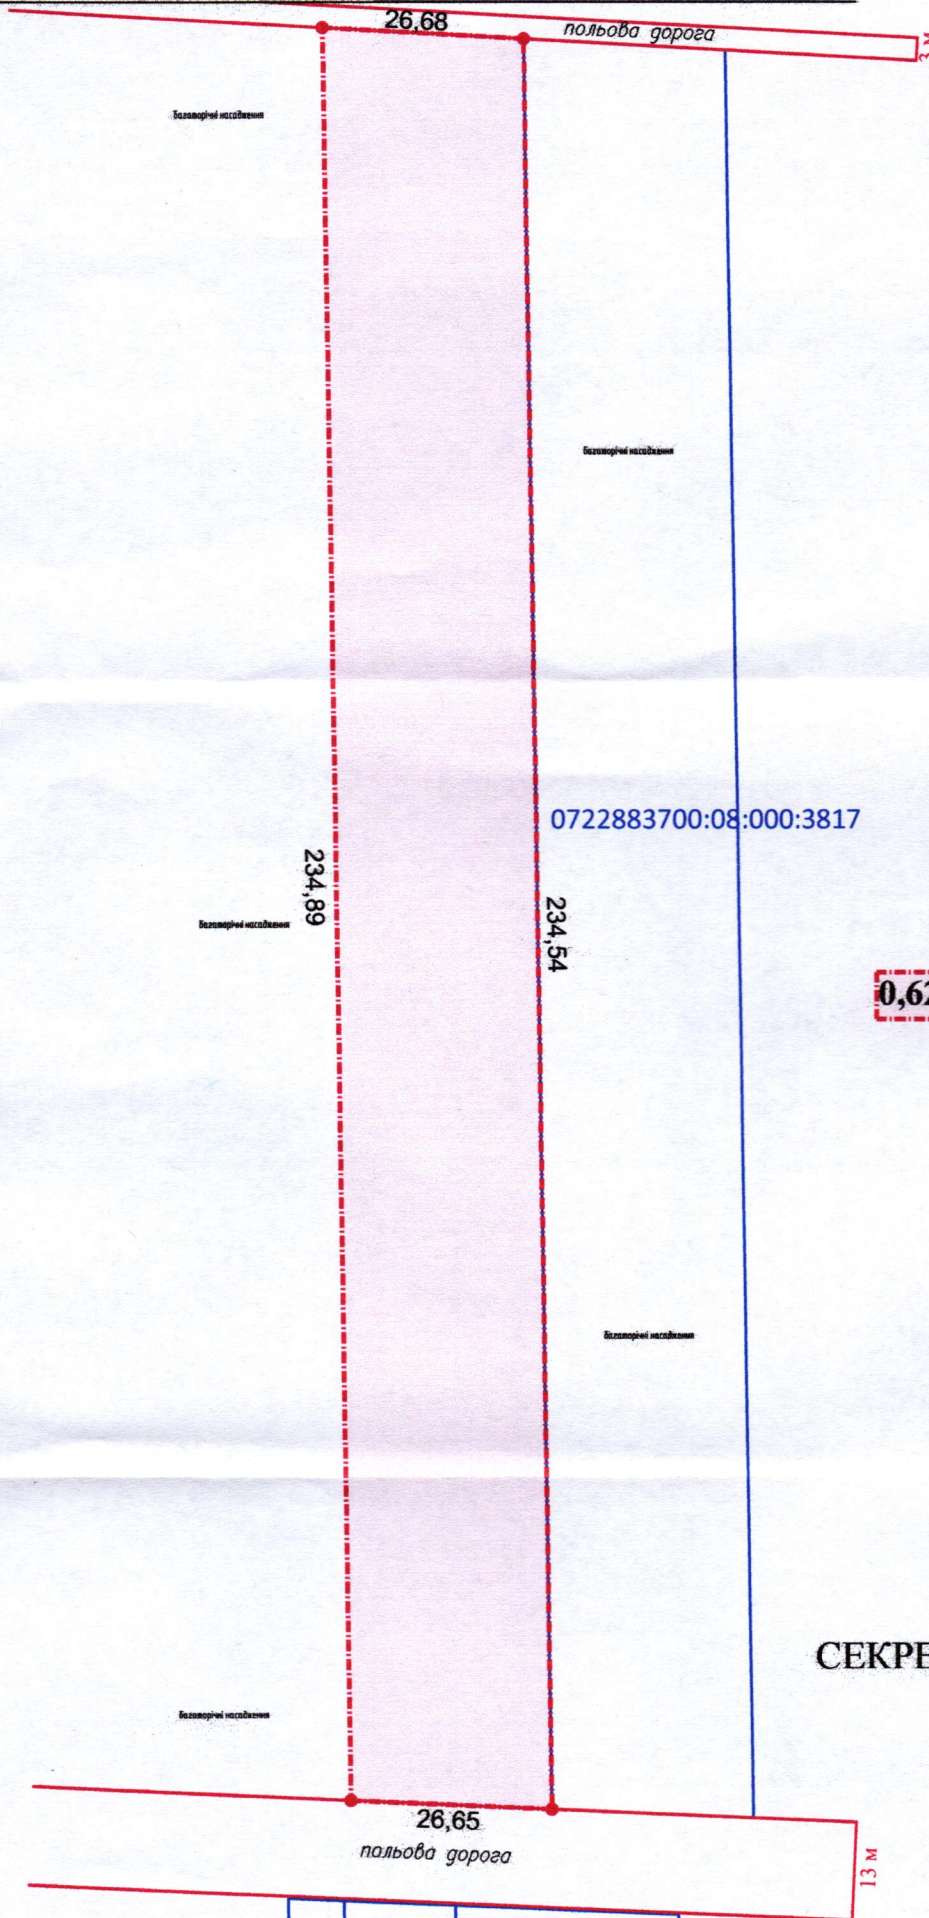

0,6244 га

УМОВНІ ПОЗНАЧЕННЯ

— виділення в натурі (на місцевості) земельної частки (паю) № 572 (багаторічні насадження), відповідно до свідоцтва про право на спадщину за законом від 12.11.2024 № 2-466, свідоцтва про право на спадщину за законом від 12.11.2024 № 2-464, свідоцтва про право на спадщину за законом від 12.11.2024 № 2-465, згідно з сертифікатом на право на земельну частку (пай) в колишньому КСП «Агрофірма "Маяк"» серія ВЛ № 0239345 від 28.08.2001, який зарєєстрований у Книзі реєстрації сертифікатів на земельну частку (пай) від 28.08.2001 за № 475, для ведення особистого селянського господарства (01.03)

СЕКРЕТАР МІСЬКОЇ РАДИ

Юрій БЕЗПЯТКО

ФОП підприємство Відповідальний за якість робіт Олександр Степанович Фізична особа-підприємець Ляшук Олександр Степанович	Ляшук О.С.		Масштаб 1: 1000	
	Ляшук О.С.		Площа ділянки (га)	З них у власність
			0,6244	-