


Додаток до рішення міської ради
№ _____ від "___" _____ 20__ р.

Ситуаційна схема

— - межа м. Луцьк,
с. Великий Омеляник

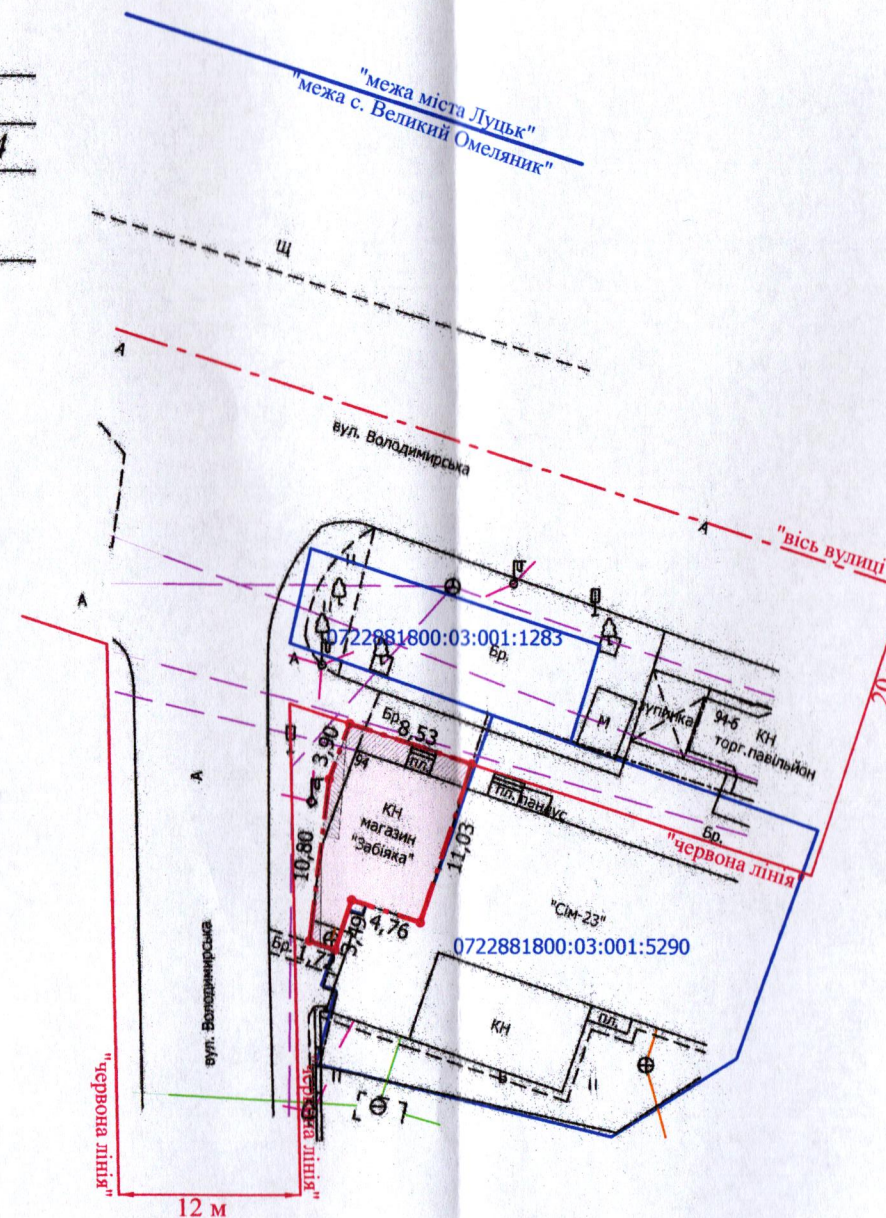

СЕКРЕТАР МІСЬКОЇ РАДИ

Юрій БЕЗПЯТКО

- 0,0098 га - земельна ділянка, що надається у власність шляхом викупу, видом цільового призначення: 03.07 - для будівництва та обслуговування будівель торгівлі
- 0,0015 га - обмеження, встановлене щодо використання земельної ділянки [охоронна зона навколо (уздовж) об'єкта зв'язку (01.04) - підземна кабельна лінія електронної комунікаційної мережі]
- 0,0005 га - обмеження, встановлене щодо використання земельної ділянки [охоронна зона навколо (уздовж) об'єкта енергетичної системи (01.05) - повітряна лінія електропередачі 0,4 кВ]
- 0,0098 га - обмеження, встановлене щодо використання земельної ділянки [санітарно-захисна зона навколо об'єкта (03.01) - виробничих об'єктів]

ФОП	О.С. Ляшук	Масштаб 1: 500
Відповідальний за якість робіт	О.С. Ляшук	
Фізична особа-підприємець Ляшук Олександр Степанович		Площа земельної ділянки (га) 0,0098
		З них у власність (шляхом викупу) 0,0098