


ПЛАН
земельної ділянки
Кадастровий номер: 0710100000:22:196:0001
Місце розташування: м. Луцьк, вул. Ківерцівська, 2-А
Землекористувач:
ГАРАЖНИЙ КООПЕРАТИВ «БУДІВЕЛЬНИК-3»

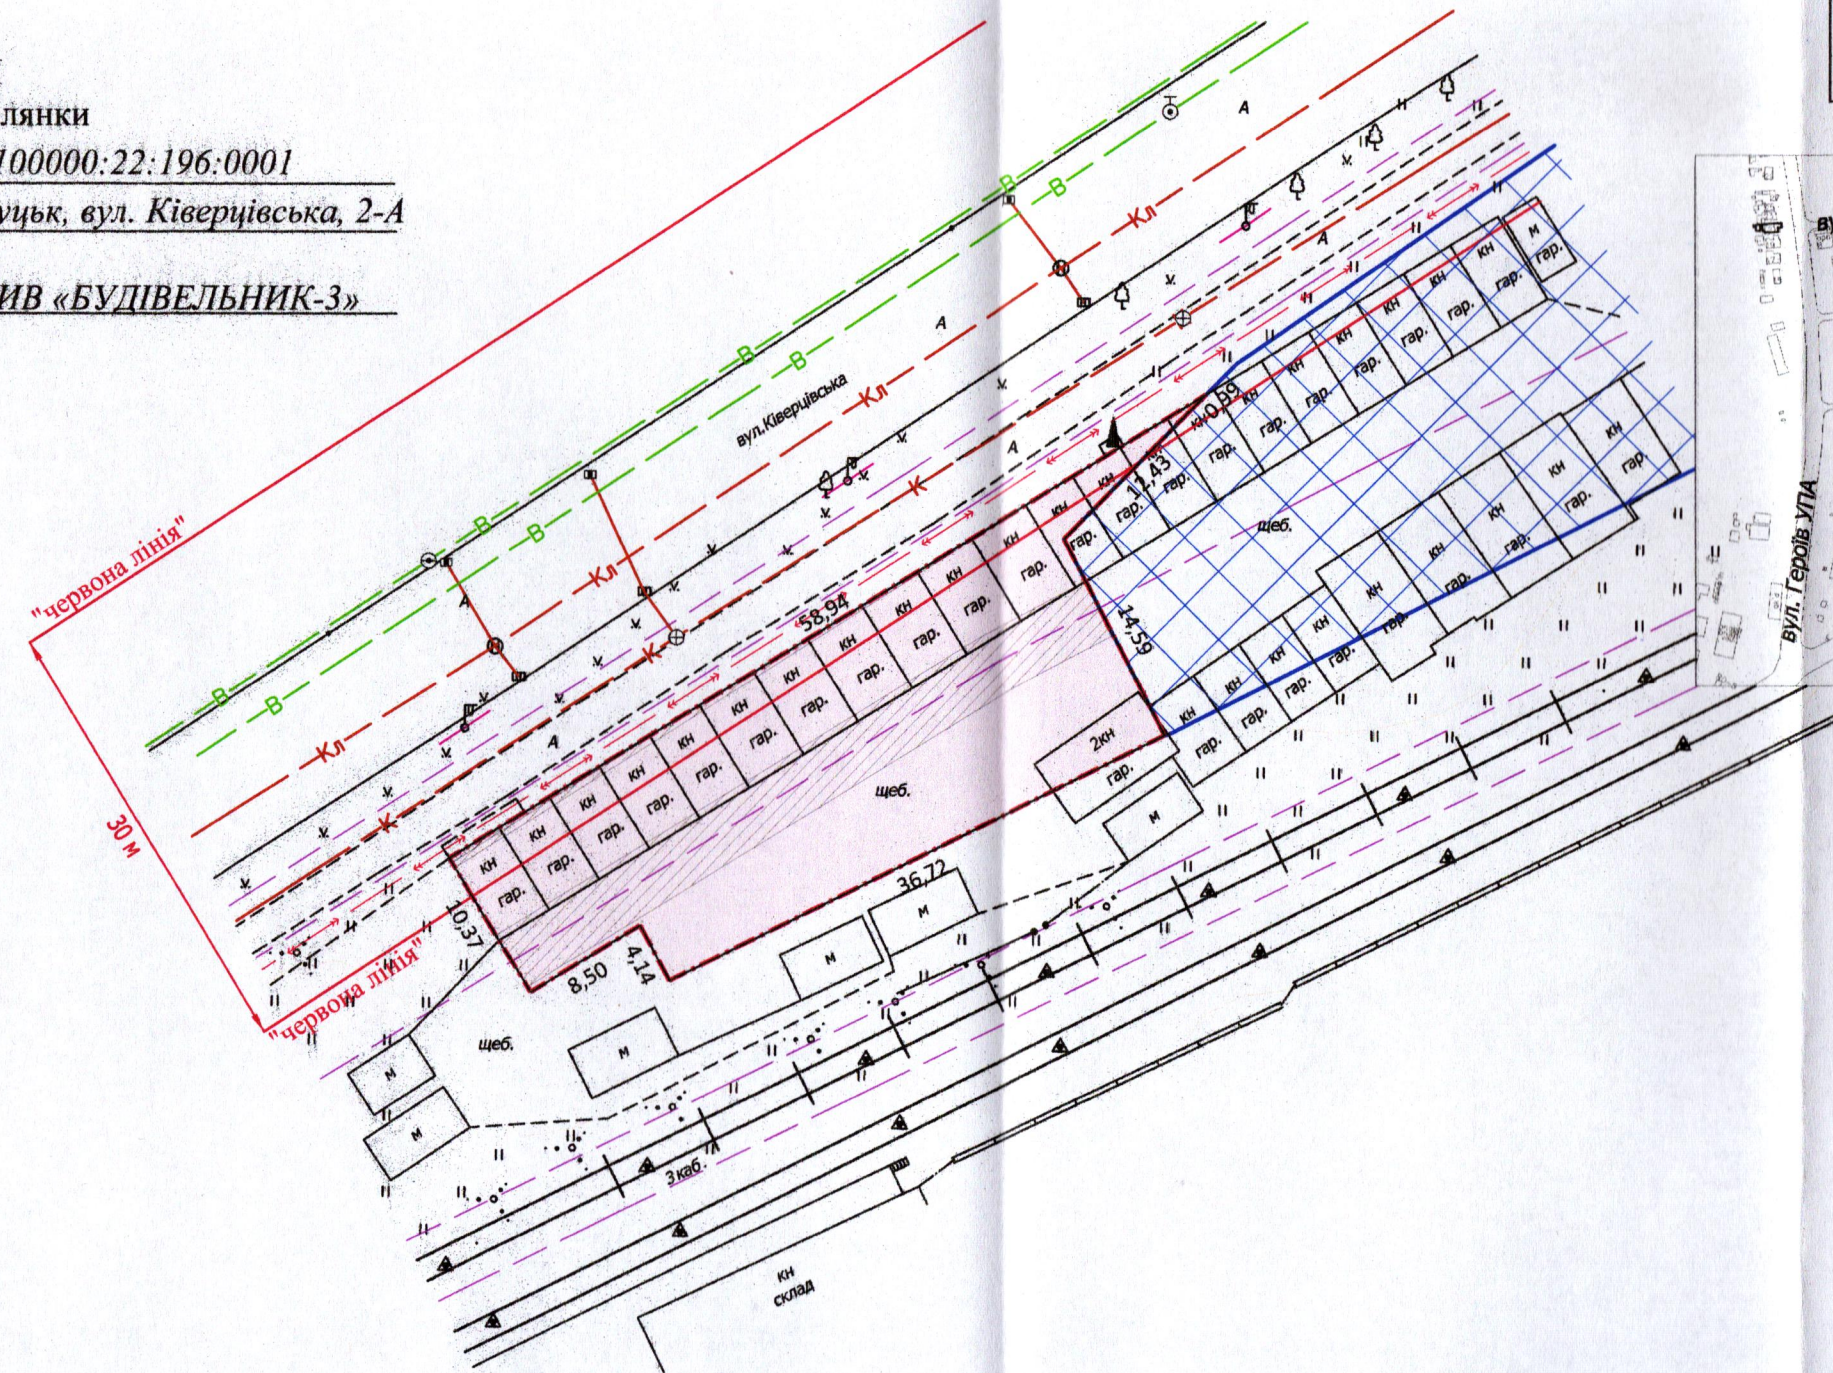

- УМОВНІ ПОЗНАЧЕННЯ:
- 0,0708 га — земельна ділянка, що надається в оренду для будівництва та обслуговування гаражів (12.04 - для розміщення та експлуатації будівель і споруд автомобільного транспорту та дорожнього господарства)
 - 0,0199 га — обмеження, встановлене щодо використання земельної ділянки [охоронна зона навколо (уздовж) об'єкта зв'язку (01.04) - підземна кабельна лінія електронної комунікаційної мережі]
 - 0,0003 га — обмеження, встановлене щодо використання земельної ділянки [охоронна зона навколо (уздовж) об'єкта енергетичної системи (01.05) - підземна кабельна лінія електропередачі]
 - 0,0708 га — обмеження, встановлене щодо використання земельної ділянки [санітарно-захисна зона навколо (уздовж) об'єкта (03.01)]
 - 0,0123 га — обмеження, встановлене щодо використання земельної ділянки [території в червоних лініях (06.01.1)]
 - 0,7218 га — земельна ділянка у постійному користуванні ГАРАЖНОГО КООПЕРАТИВУ "БУДІВЕЛЬНИК-3", згідно з Державним актом на право постійного користування землею від 11.10.1999 за № 500 (Серія І-ВЛ № 000552) для будівництва та обслуговування гаражів

СЕКРЕТАР МІСЬКОЇ РАДИ

_____ **Юрій БЕЗПЯТКО**

Директор Відповідальний за якість робіт Олександр Степанович Фізична особа-підприємець Ляшук Олександр Степанович	Масштаб 1: 500	
	Площа земельної ділянки (га)	З них в оренду (га)
	0,0708	0,0708