


Ситуаційна схема



— межа с. Небіжка

ПЛАН
земельної ділянки
Кадастровий номер:
0721885000:05:001:0645
Місце розташування:
Волинська область, Луцький район, с. Небіжка
Власник:
громадянка Дащук Зінаїда Юріївна

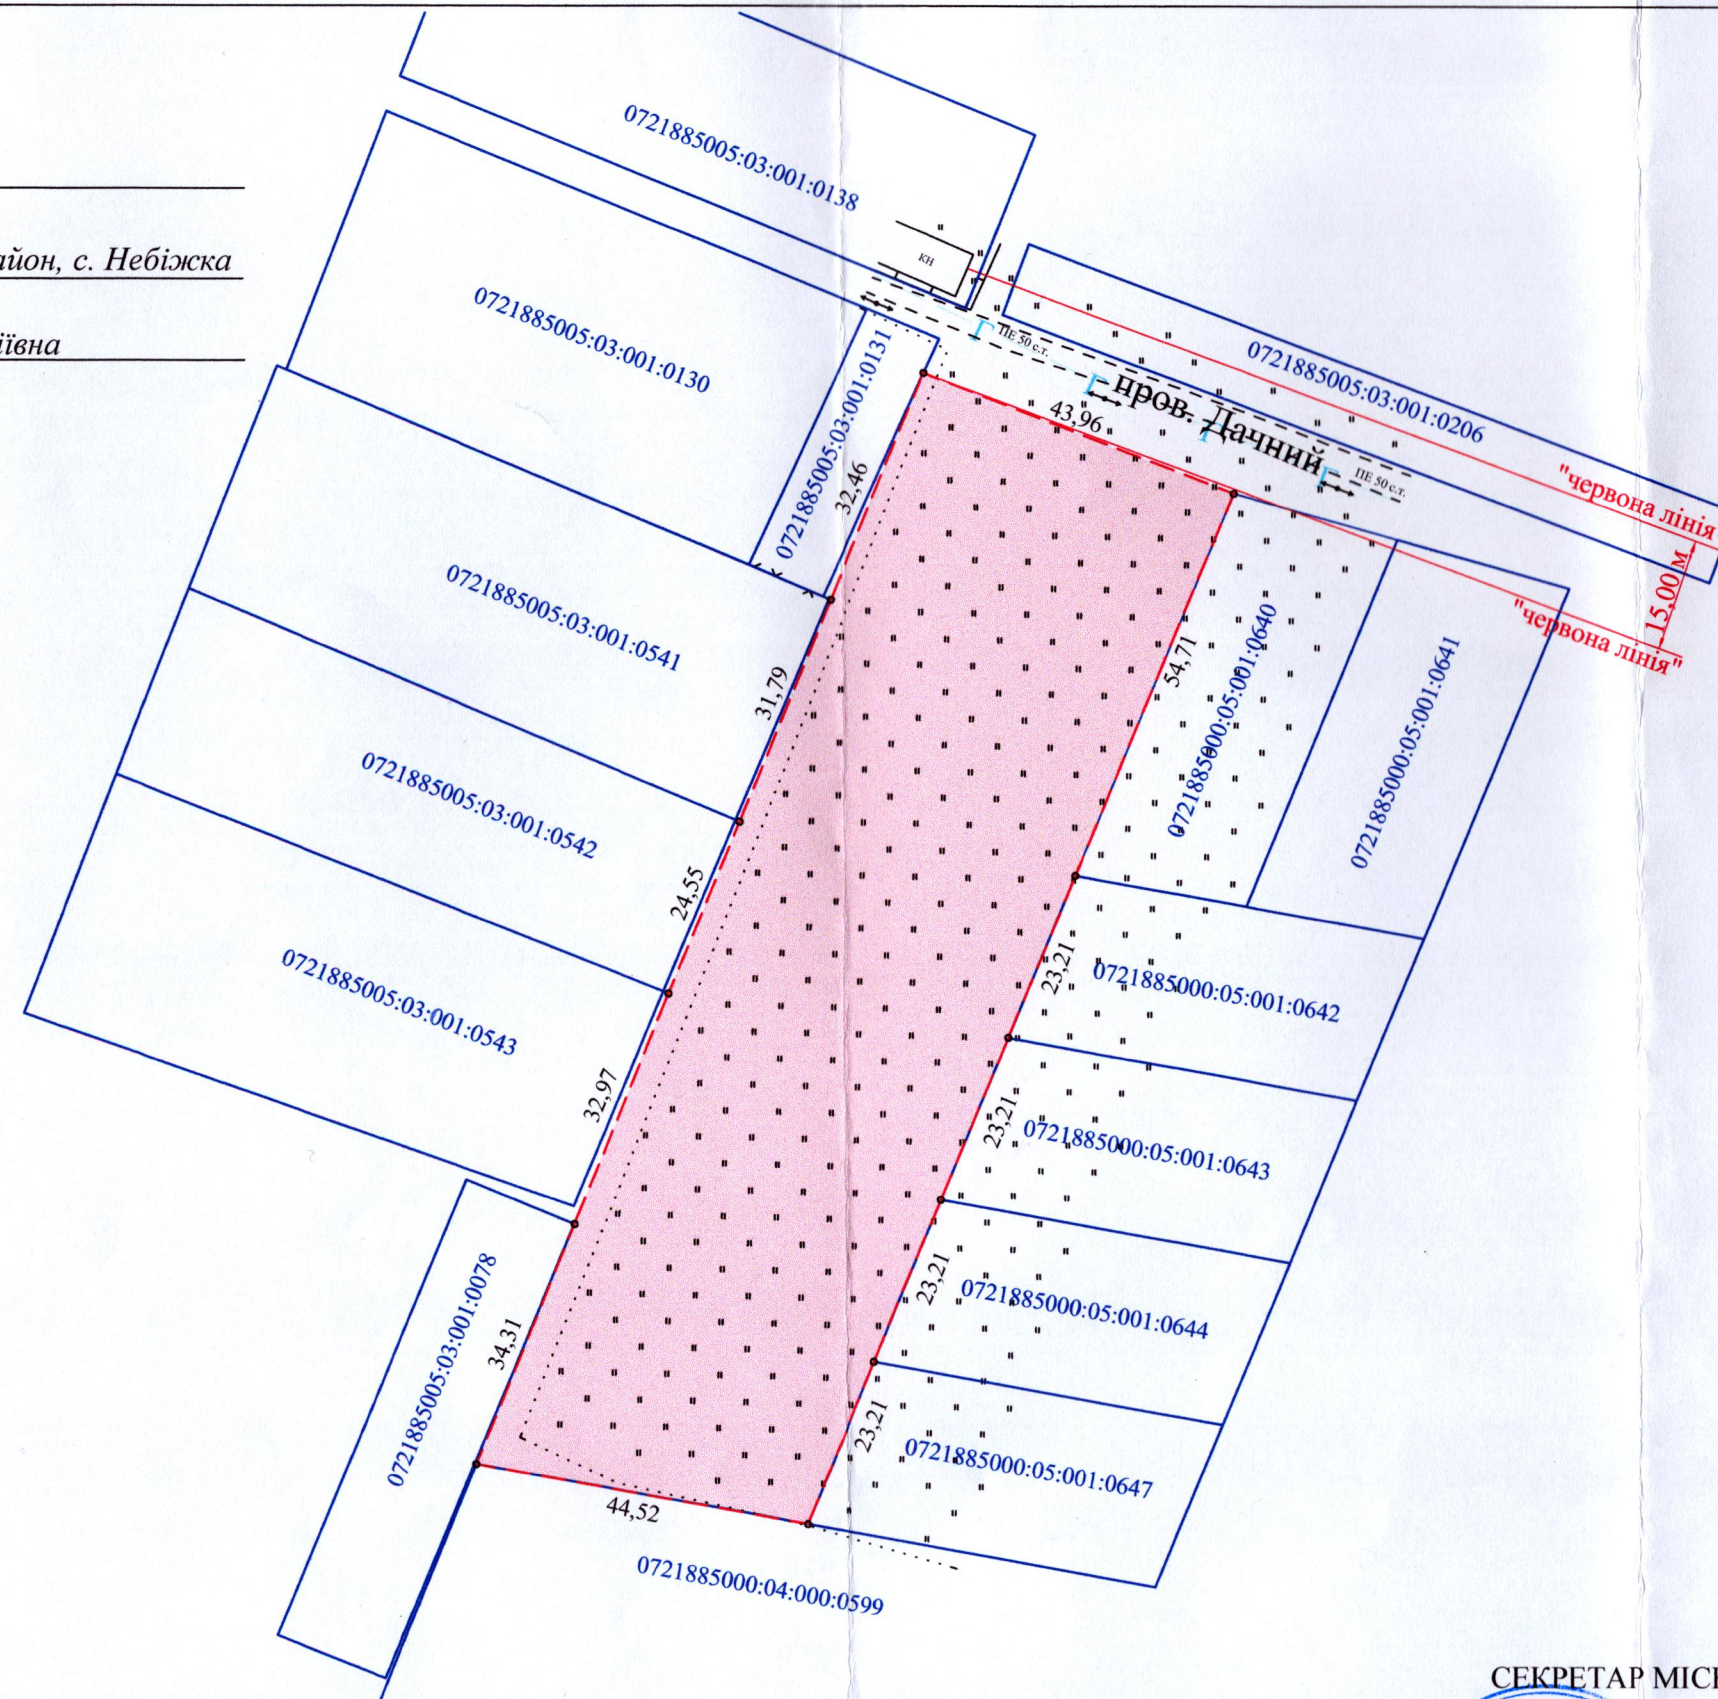

УМОВНІ ПОЗНАЧЕННЯ

0,6650 га — земельна ділянка гр. Дащук З.Ю., цільове призначення якої змінюється з "для ведення особистого селянського господарства" (01.03) на "для будівництва і обслуговування житлового будинку, господарських будівель і споруд (присадибна ділянка)" (02.01)

СЕКРЕТАР МІСЬКОЇ РАДИ _____ Юрій БЕЗПЯТКО



А.М. Труш	Масштаб 1: 1000	
А.М. Труш		
А.М. Труш	Площа ділянки (га)	3 них у власності (зміна цільового)
Фізична особа-підприємець Труш Анатолій Миколайович	0,6650	0,6650