
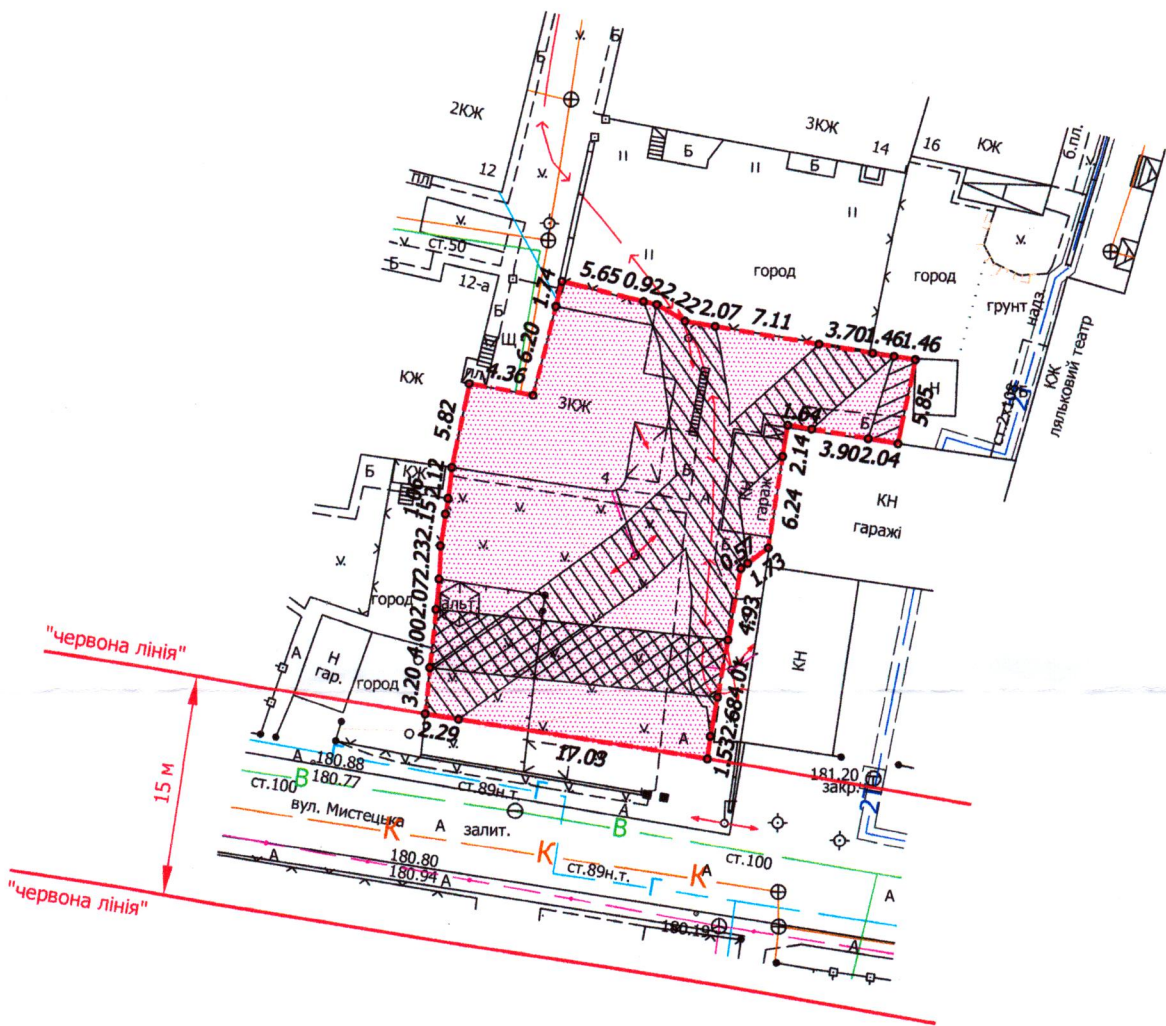


ПЛАН
земельної ділянки

Додаток до рішення міської ради
№ _____ від " ____ " _____ 202_ р.

Кадастровий номер: 0710100000:11:039:0029
Місце розташування: м. Луцьк, вул. Мистецька, 4
Землекористувач:
Об'єднання співвласників багатоквартирного будинку «Мистецьке»

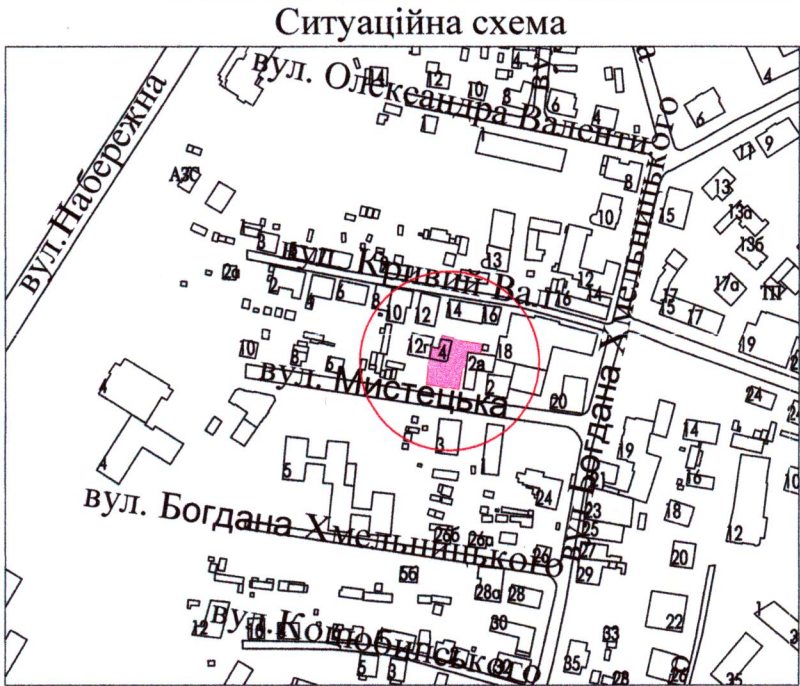

УМОВНІ ПОЗНАЧЕННЯ

- 0,0627 га** - земельна ділянка, що надається в постійне користування для будівництва і обслуговування багатоквартирного житлового будинку - 02.03
- 0,0627 га** - обмеження, встановлене щодо використання земельної ділянки [зона регулювання забудови (01.02.2)]
- 0,0627 га** - обмеження, встановлене щодо використання земельної ділянки [зона охорони археологічного культурного шару (01.02.4)]
- 0,0079 га** - обмеження, встановлене щодо використання земельної ділянки [охоронна зона навколо (уздовж) об'єкта зв'язку (01.04) - повітряна лінія електронної комунікаційної мережі]
- 0,0221 га** - обмеження, встановлене щодо використання земельної ділянки [охоронна зона навколо (уздовж) об'єкта енергетичної системи (01.05) - повітряні лінії електропередачі, підземна кабельна лінія електропередачі]
- 0,0010 га** - обмеження, встановлене щодо використання земельної ділянки [охоронна зона навколо інженерних комунікацій (01.08) - тепломережа]
- 0,0627 га** - обмеження, встановлене щодо використання земельної ділянки [історичний ареал населеного місця (06.06.2)]

СЕКРЕТАР МІСЬКОЇ РАДИ _____ **Юрій БЕЗПЯТКО**

	Мордик А.О.		Масштаб 1:500	
	Площа земельної ділянки (га)	З них в постійне користування (га)		
	0,0627	0,0627		