

ПЛАН  
земельної ділянки

Кадастровий номер: 0710100000:11:047:0056



Місце розташування: м. Луцьк, вул. Спокійна, 9

Землекористувач:

Сільськогосподарське приватне підприємство «Несвіч»

Додаток до рішення міської ради  
№ \_\_\_\_\_ від " \_\_\_\_ " \_\_\_\_\_ 20 \_\_\_\_ р.

Ситуаційна схема

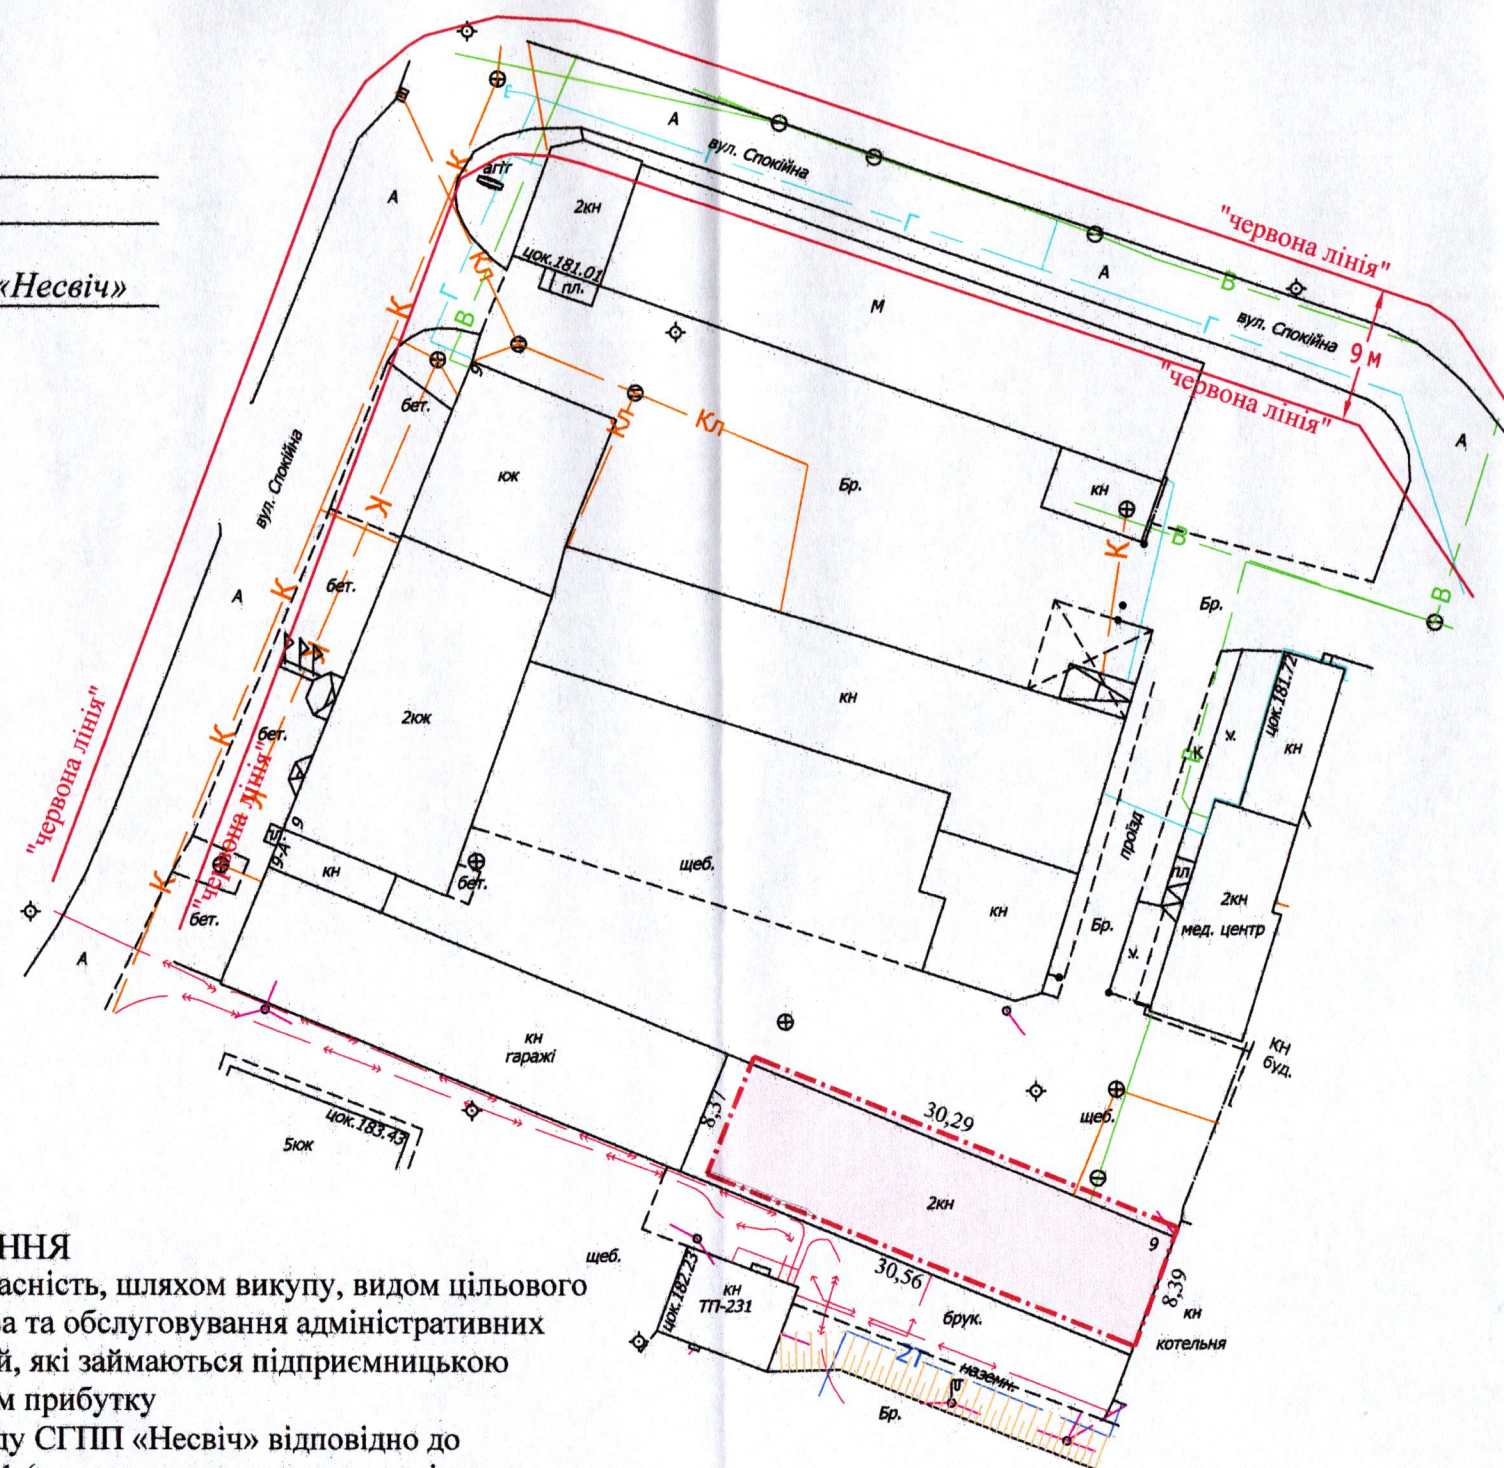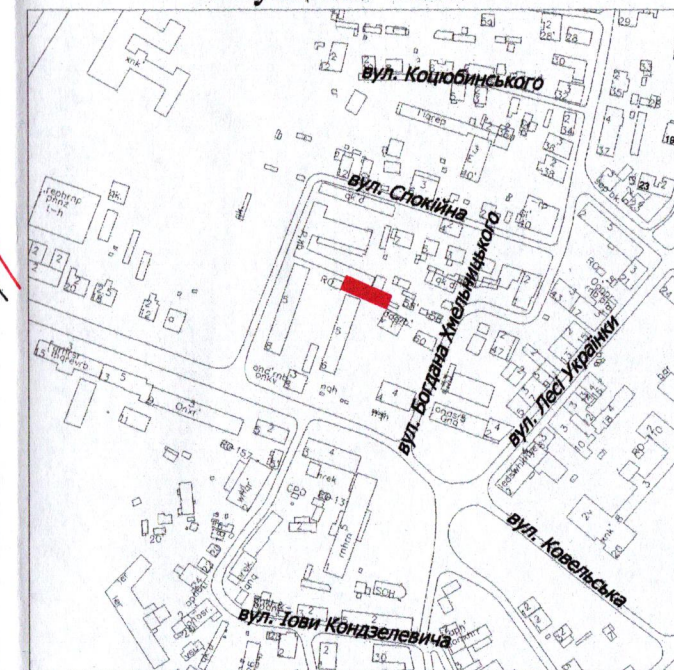

УМОВНІ ПОЗНАЧЕННЯ

- 0,0255 га** — земельна ділянка, що надається у власність, шляхом викупу, видом цільового призначення: 03.10 - для будівництва та обслуговування адміністративних будинків, офісних будівель компаній, які займаються підприємницькою діяльністю, пов'язаною з отриманням прибутку
- 0,0255 га** — земельна ділянка, що надана в оренду СГПП «Несвіч» відповідно до договору оренди землі від 14.04.2021 (право оренди на земельну ділянку зареєстровано в Державному реєстрі речових прав на нерухоме майно від 21.04.2021, номер запису про інше речове право: 41654949)
- 0,0255 га** — обмеження, встановлене щодо використання земельної ділянки [зона регулювання забудови (01.02.2)]
- 0,0255 га** — обмеження, встановлене щодо використання земельної ділянки [зона охорони археологічного культурного шару (01.02.4)]
- 0,0002 га** — обмеження, встановлене щодо використання земельної ділянки [охоронна зона навколо (уздовж) об'єкта енергетичної системи (01.05) - підземна кабельна лінія електропередачі]
- 0,0255 га** — обмеження, встановлене щодо використання земельної ділянки [історичний ареал населеного місця (06.06.2)]

СЕКРЕТАР МІСЬКОЇ РАДИ

Юрій БЕЗПЯТКО

|   |                                       |                                         |
|---|---------------------------------------|-----------------------------------------|
| <br>ФОП<br>Відповідальний за<br>якість робіт<br>Олександр<br>Ляшук<br>Фізична особа-підприємець<br>Ляшук Олександр Степанович | Масштаб 1: 500                        |                                         |
|   | Площа<br>земельної<br>ділянки<br>(га) | 3 них<br>у власність<br>(шляхом викупу) |
|   | 0,0255                                | 0,0255                                  |