

земельної ділянки

Кадастровый номер: 0710100000:11:047:0062


Місце розташування: м. Луцьк, вул. Спокійна, 9

Землекористувач:

Сільськогосподарське приватне підприємство «Несвіч»

Додаток до рішення міської ради
№ _____ від " ____ " _____ 20 ____ р.

Ситуаційна схема

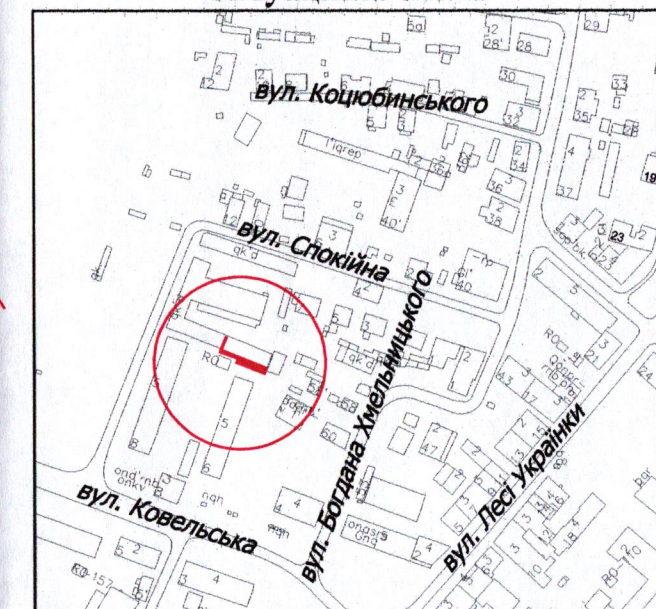

УМОВНІ ПОЗНАЧЕННЯ:

- | | |
|-----------|---|
| 0,0147 га | - земельна ділянка, що надається у власність, шляхом викупу, видом цільового призначення: 03.10 - для будівництва та обслуговування адміністративних будинків, офісних будівель компаній, які займаються підприємницькою діяльністю, пов'язаною з отриманням прибутку |
| 0,0147 га | - земельна ділянка, що надана в оренду СГПП «Несвіч» відповідно до договору оренди землі від 20.02.2025 (право оренди на земельну ділянку зареєстровано в Державному реєстрі речових прав на нерухоме майно від 20.02.2025, номер запису про інше речове право: 58700068) |
| 0,0147 га | - обмеження, встановлене щодо використання земельної ділянки [зона регулювання забудови (01.02.2)] |
| 0,0147 га | - обмеження, встановлене щодо використання земельної ділянки [зона охорони археологічного культурного шару (01.02.4)] |
| 0,0062 га | - обмеження, встановлене щодо використання земельної ділянки [охоронна зона навколо (уздовж) об'єкта енергетичної системи (01.05) - підземна кабельна лінія електропередачі, повітряна лінія електропередачі, ТП] |
| 0,0081 га | - обмеження, встановлене щодо використання земельної ділянки [охоронна зона навколо інженерних комунікацій (01.08) - теплотраса] |
| 0,0147 га | - обмеження, встановлене щодо використання земельної ділянки [історичний ареал населеного місця (06.06.2)] |

СЕКРЕТАР МІСЬКОЇ РАДИ

Юрій БЕЗПЯТКО

ФОП	Ляшук О.С.	Масштаб 1: 500	
Відповідальний за якість робіт	Ляшук О.С.		
Олександр Фізична особа-підприємець Ляшук Олександр Степанович	Площа земельної ділянки (га)	З них	
		у власність (шляхом викупу)	
	0,0147	0,0147	