

ПЛАН
земельної ділянки

Додаток до рішення міської ради



№ ____ від " ____ " ____ 20__ р.

Кадастровий номер: 0710100000:11:091:0019

Місце розташування: м. Луцьк, вул. Клима Савура, 82-А

Землекористувачі: громадянин Куць Ігор Ярославович (1/4)
громадянка Куць Світлана Володимирівна (1/4)
громадянка Ненчук Євгенія Федорівна (1/2)

Ситуаційна схема

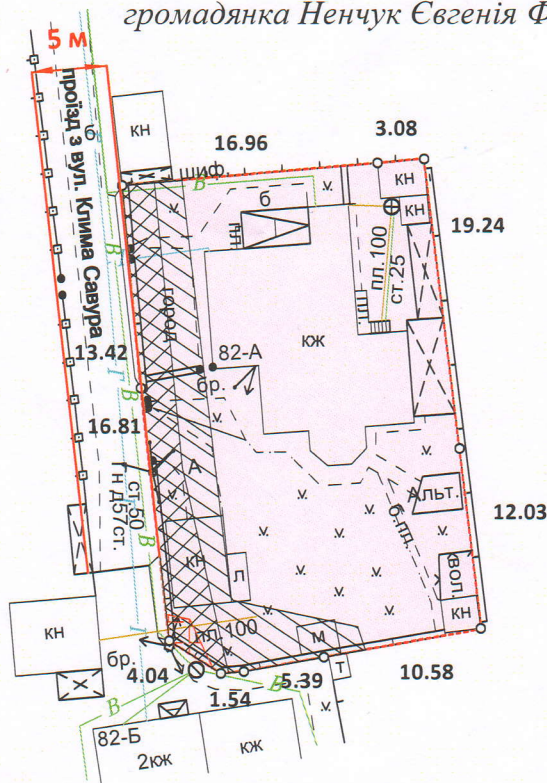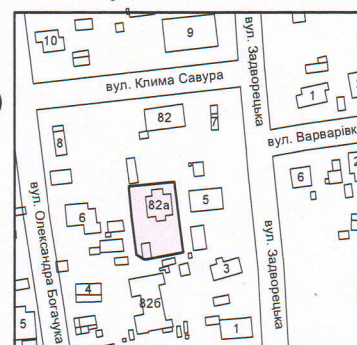

УМОВНІ ПОЗНАЧЕННЯ:

- 0,0652 га — земельна ділянка, що передається у спільну часткову власність для будівництва і обслуговування житлового будинку, господарських будівель і споруд (присадибна ділянка) - 02.01
- 0,0652 га — обмеження, встановлене щодо використання земельної ділянки [зона охорони археологічного культурного шару (01.02.4)]
- 0,0078 га — обмеження, встановлене щодо використання земельної ділянки [охоронна зона навколо (уздовж) об'єкта зв'язку (01.04) - повітряна лінія електронної комунікаційної мережі]
- 0,0005 га — обмеження, встановлене щодо використання земельної ділянки [охоронна зона навколо (уздовж) об'єкта енергетичної системи (01.05) - повітряна лінія електропередач]
- 0,0173 га — обмеження, встановлені щодо використання земельної ділянки [охоронна зона навколо інженерних комунікацій (01.08) - водопровід, газопровід]

СЕКРЕТАР МІСЬКОЇ РАДИ

Юрій БЕЗПЯТКО

ФОП	Кортоус В.М.	Масштаб 1:500
Сертифікований інженер	Кортоус В.М.	Площа
землевпорядник	Миколайович	з них у власність
	ФОП Кортоус В.М.	0,0652
		0,0652