


громадянка Нікітюк Наталія Вікторівна (1/2)

Ситуаційна схема

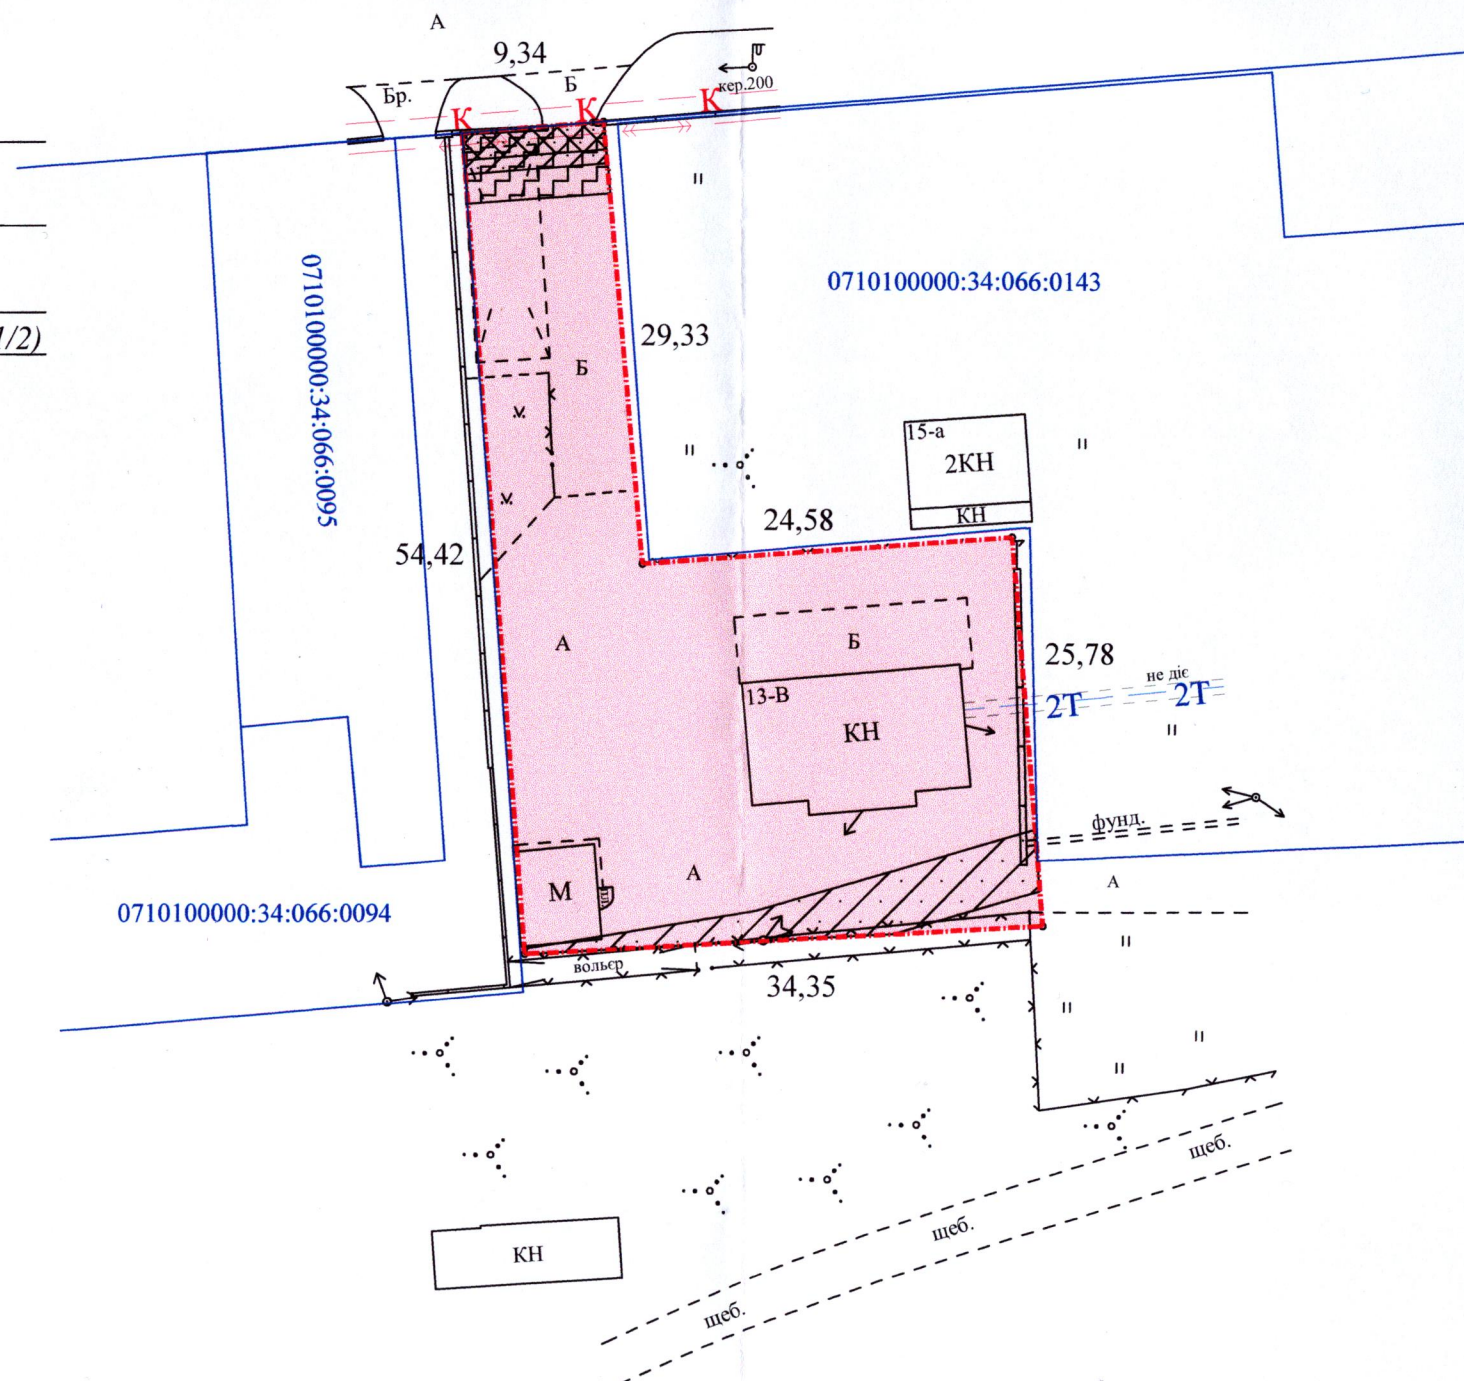

0,0017 га — обмеження, встановлені щодо використання земельної ділянки [охоронна зона навколо (уздовж) інженерних комунікацій (01.08) - каналізація]

СЕКРЕТАР МІСЬКОЇ РАДИ Юрій БЕЗПЯТКО



Масштаб 1 : 500	
Площа длянки (га)	З них
	у власності (зміна цільового)
0,1153	0,1153