
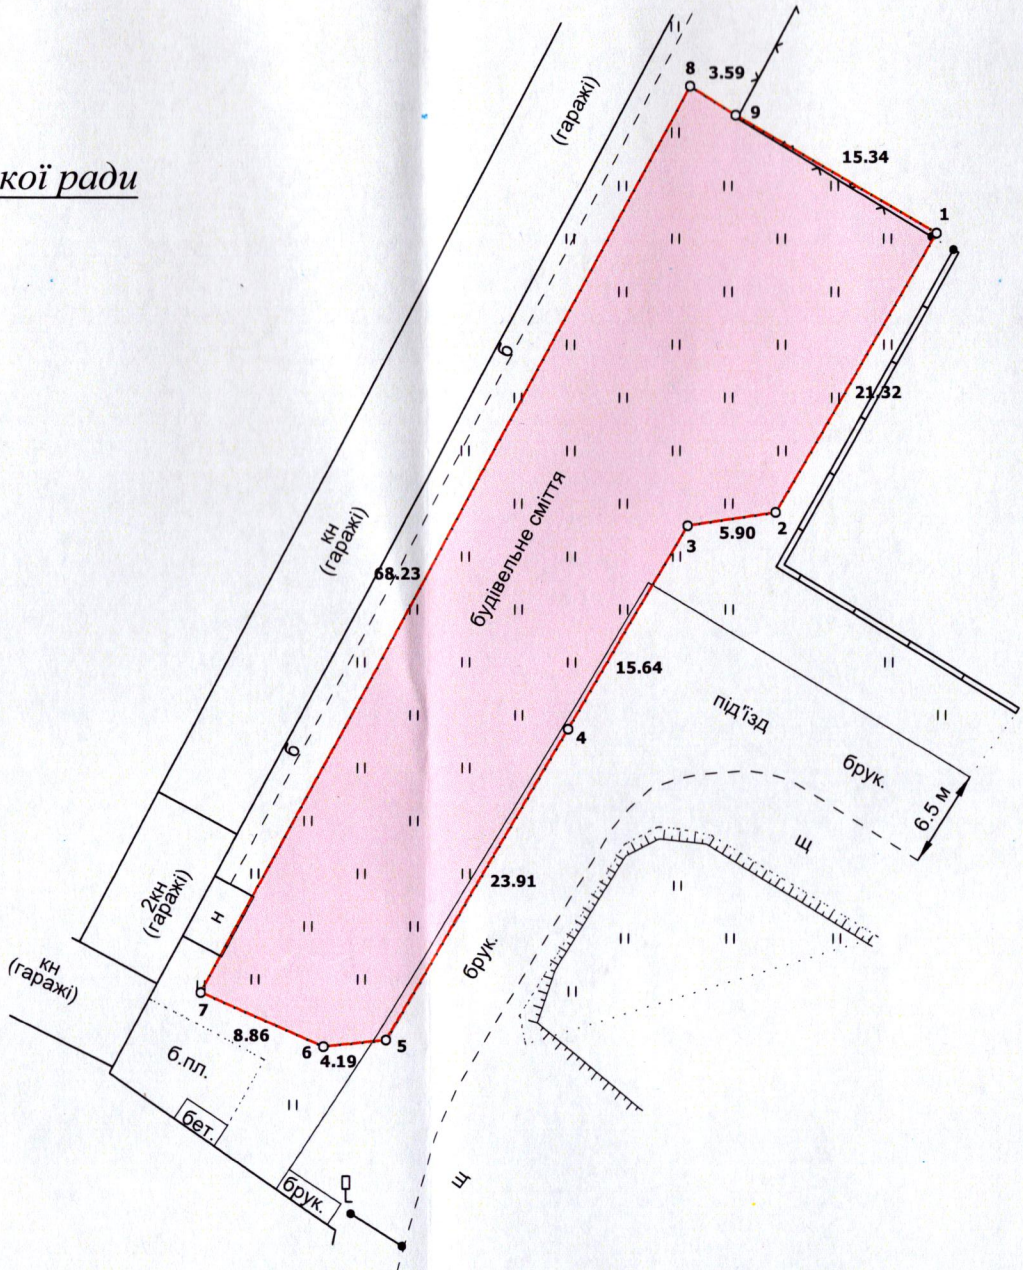


ПЛАН
земельної ділянки

Кадастровий номер: 0710100000:33:015:0131
Місце розташування: м. Луцьк, вул. Конякіна
Землевласник: Виконавчий комітет Луцької міської ради

Додаток 3 до рішення міської ради
№ _____ від " ____ " _____ 20__ р.

Ситуаційна схема

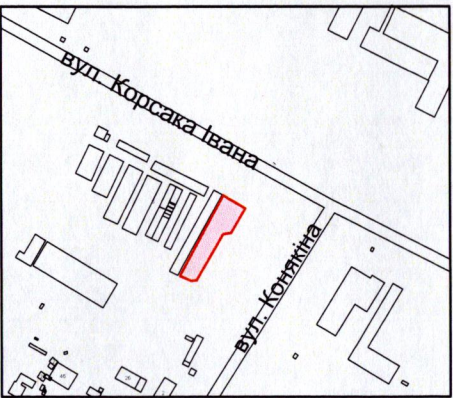

УМОВНІ ПОЗНАЧЕННЯ:

- 0,1000 га
- земельна ділянка, яка запланована для продажу у власність на земельних торгах (аукціоні), видом цільового призначення: 11.02 - для розміщення та експлуатації основних, підсобних і допоміжних будівель та споруд підприємств переробної, машинобудівної та іншої промисловості, включаючи об'єкти оброблення відходів, зокрема із енергогенеруючим блоком

0,1000 га

СЕКРЕТАР МІСЬКОЇ РАДИ _____ **Юрій БЕЗПЯТКО**

Директор Виконав		Кортоус В.М. Кортоус В.М. Миколайович	Масштаб 1:500	
			Площа земельної ділянки (га)	З них у власність в оренду
		ТОВ "ЗемПростір"	0,1000	0,1000 -