
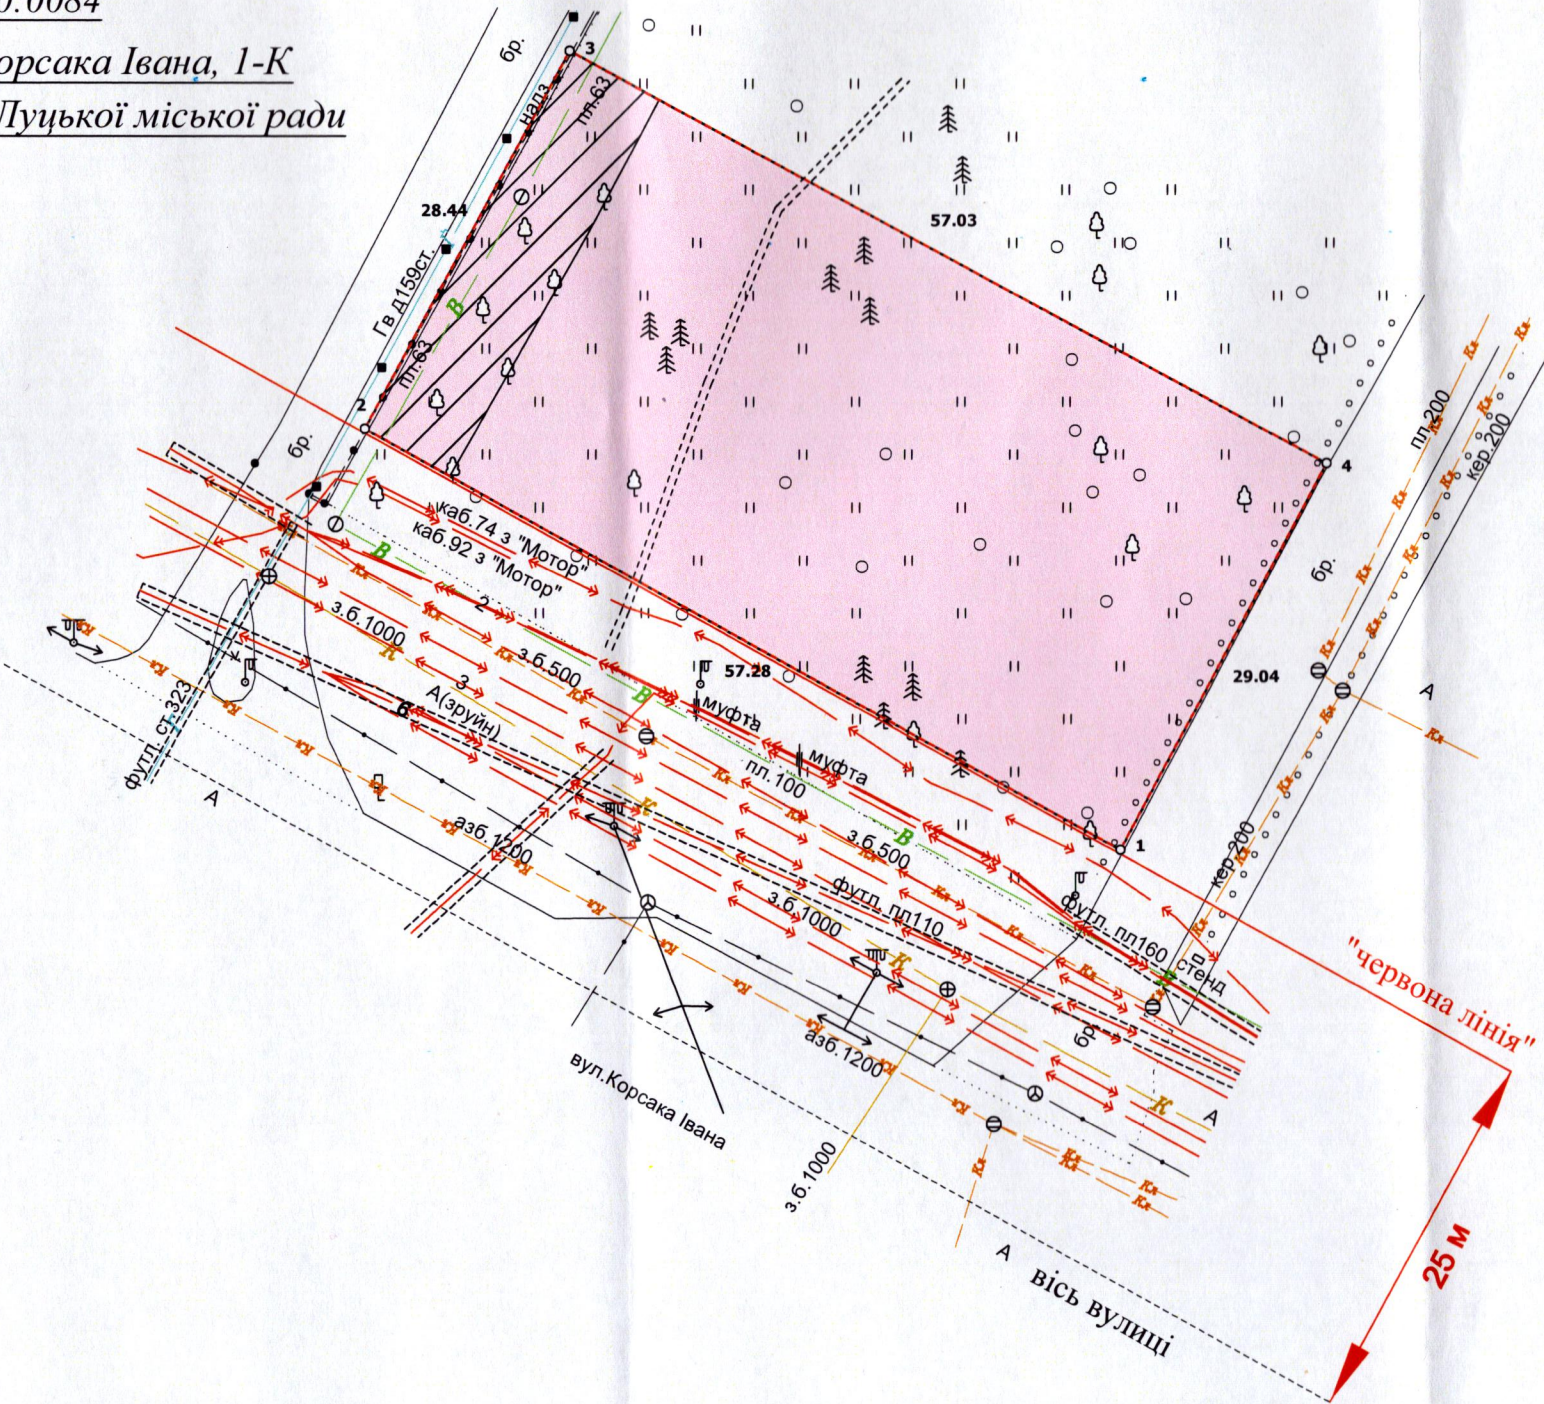


ПЛАН
земельної ділянки

Кадастровий номер: 0710100000:42:010:0084
Місце розташування: м. Луцьк, вул. Корсака Івана, 1-К
Землевласник: Виконавчий комітет Луцької міської ради

Додаток 4 до рішення міської ради
№ _____ від " ____ " _____ 20__ р.

Ситуаційна схема

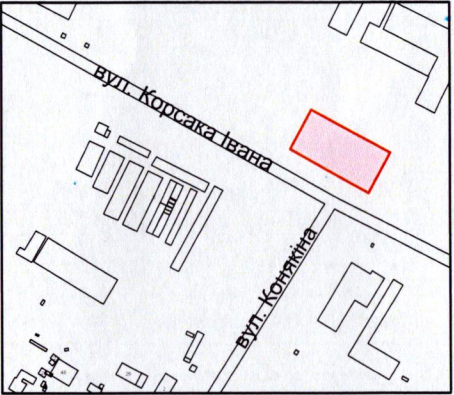

УМОВНІ ПОЗНАЧЕННЯ:

- 0,1642 га — земельна ділянка, яка запланована для продажу у власність на земельних торгах (аукціоні), видом цільового призначення: 03.07 для будівництва та обслуговування будівель торгівлі
- 0,0190 га — обмеження, встановлене щодо використання земельної ділянки [охоронна зона навколо інженерних комунікацій (01.08) - газопровід, водопровід]
- 0,1642 га — обмеження, встановлене щодо використання земельної ділянки [санітарно-захисна зона навколо (уздовж) об'єкта (03.01)]

СЕКРЕТАР МІСЬКОЇ РАДИ _____ **Юрій БЕЗПЯТКО**

Директор Виконав	Кортоус В.М. Кортоус В.М.	Масштаб 1:500		
		Площа земельної ділянки (га)	З них	
			у власність	в оренду
		0,1642	0,1642	-