

ПЛАН земельної ділянки

Кадастровый номер: 0710100000:22:068:0161



Місце розташування: м. Луцьк, вул. Ветеранів, 14

Землевласник: Виконавчий комітет Луцької міської ради

Додаток 2 до рішення міської ради

№ _____ від " _____ " _____ 20__ р.

Ситуаційна схема

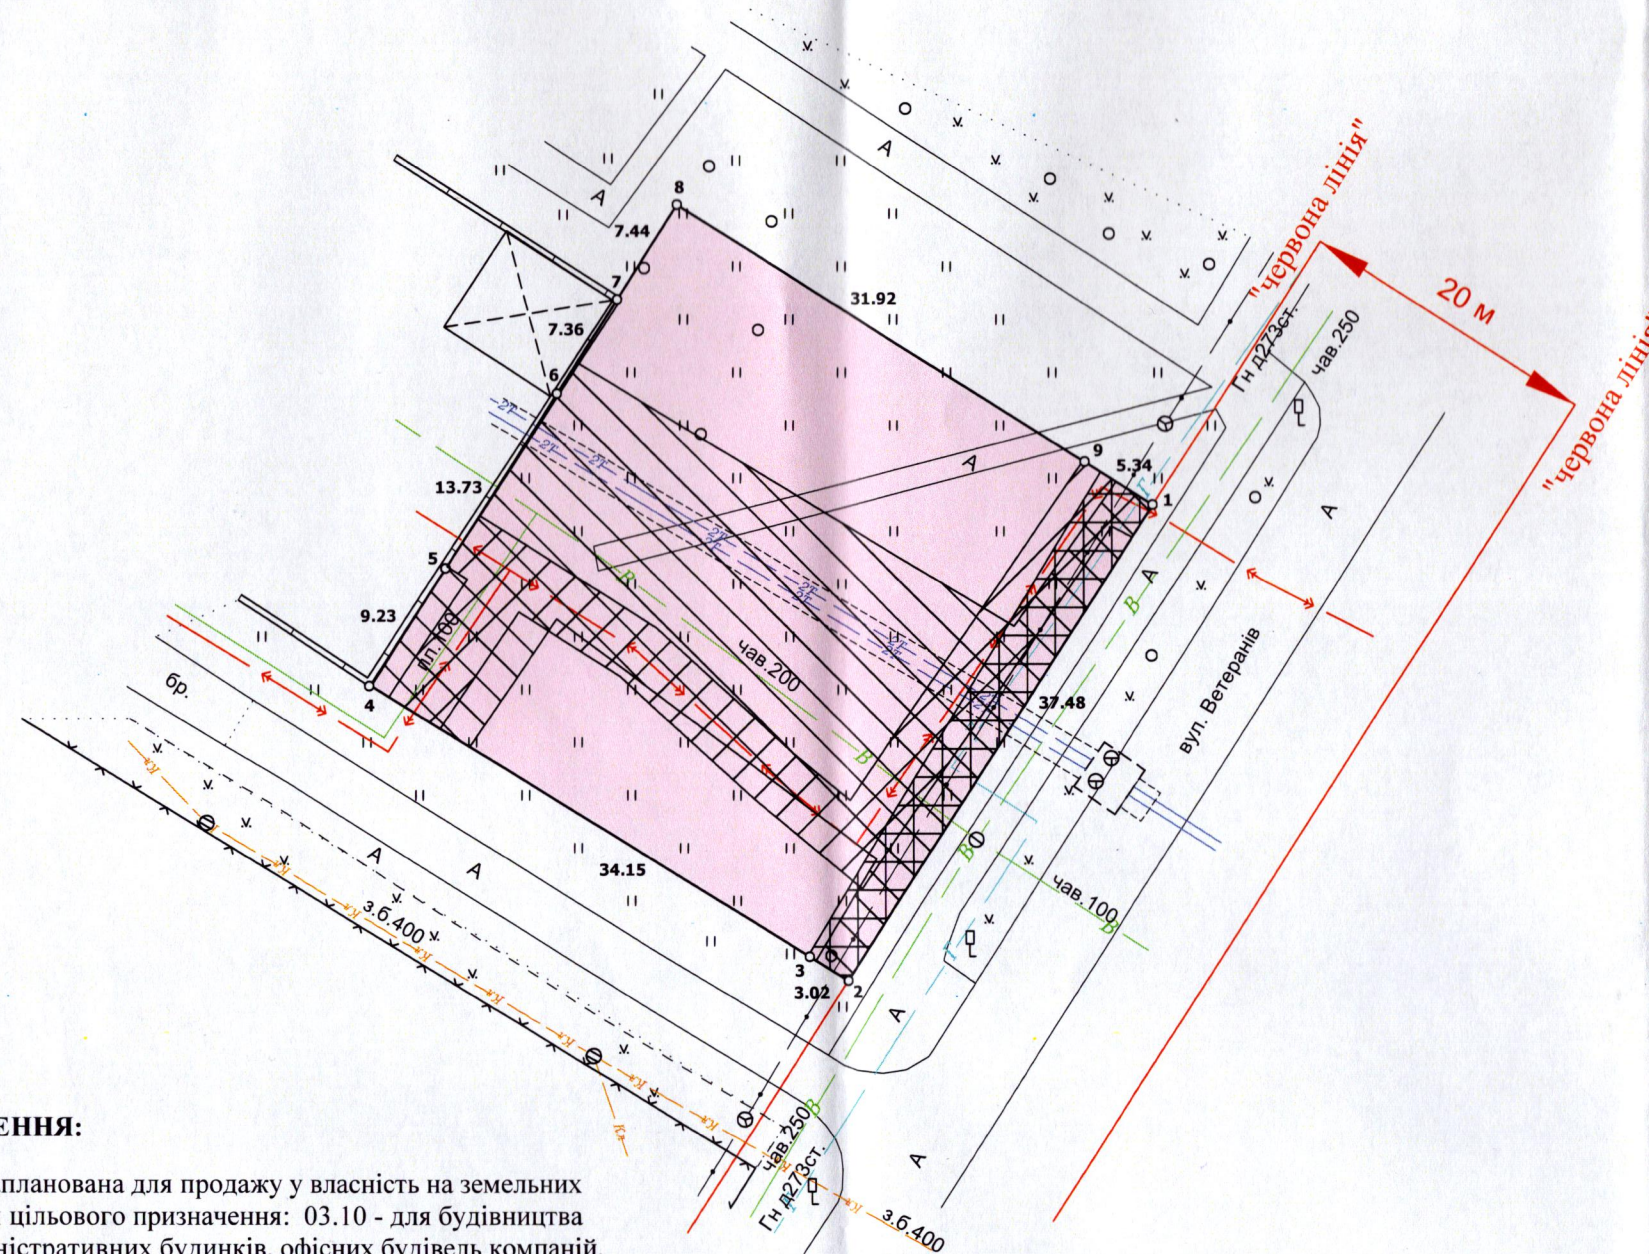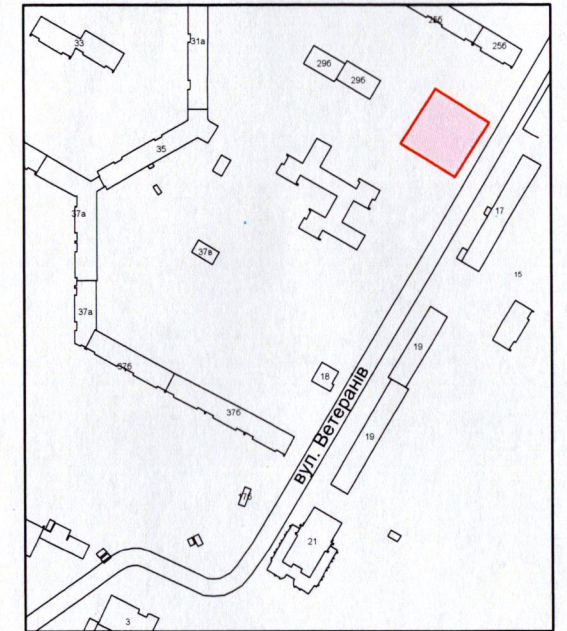

УМОВНІ ПОЗНАЧЕННЯ:

- 0,1400 га — земельна ділянка, яка запланована для продажу у власність на земельних торгах (аукціоні), видом цільового призначення: 03.10 - для будівництва та обслуговування адміністративних будинків, офісних будівель компаній, які займаються підприємницькою діяльністю, пов'язаною з отриманням прибутку
- 0,0748 га — обмеження, встановлене щодо використання земельної ділянки [охоронна зона навколо інженерних комунікацій (01.08) - газопровід, водопровід, ТП]
- 0,0292 га — обмеження, встановлене щодо використання земельної ділянки [охоронна зона навколо (уздовж) об'єкта енергетичної системи (01.05) - підземна лінія електропередачі]
- 0,0136 га — обмеження, встановлене щодо використання земельної ділянки [охоронна зона навколо (уздовж) об'єкта зв'язку (01.04) - повітряна лінія електронної комунікаційної мережі]
- 0,1400 га — обмеження, встановлене щодо використання земельної ділянки [зона охорони археологічного культурного шару (01.02.4)]

СЕКРЕТАР МІСЬКОЇ РАДИ

Юрій БЕЗПЯТКО

Директор	Кортоус В.М.	Масштаб 1:500		
Виконав	Кортоус В.М.	Площа земельної ділянки (га)	З них	
			у власність	в оренду
ТОВ "ЗемПростір"		0,1400	0,1400	-