




ПЛАН
земельної ділянки

Кадастровий номер: 0710100000:34:066:0147
Місце розташування: м. Луцьк, вул. Підгаєцька, 9-А
Землекористувач:
громадянин Паламарчук Олександр Володимирович

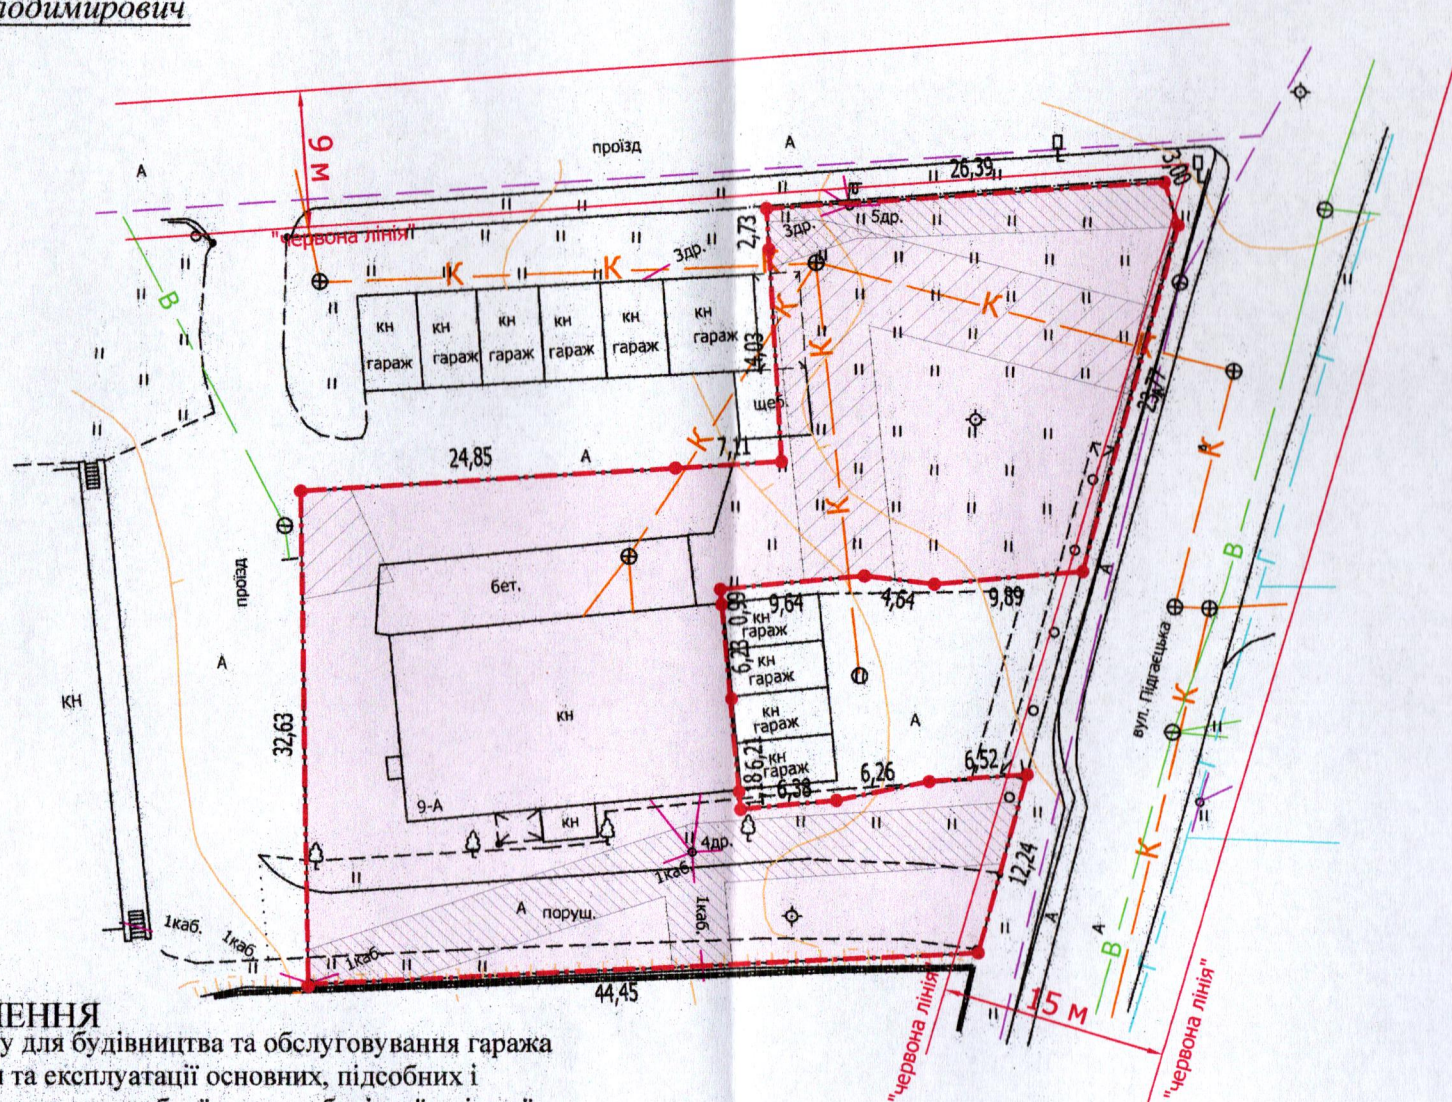


УМОВНІ ПОЗНАЧЕННЯ

- 0,1750 га** — земельна ділянка, що надається в оренду для будівництва та обслуговування гаража автомобільного (11.02 - для розміщення та експлуатації основних, підсобних і допоміжних будівель та споруд підприємств переробної, машинобудівної та іншої промисловості, включаючи об'єкти оброблення відходів, зокрема із енергогенеруючим блоком)
- 0,0011 га** — обмеження, встановлене щодо використання земельної ділянки [охоронна зона навколо (уздовж) об'єкта зв'язку (01.04) - підземна кабельна лінія електронної комунікаційної мережі]
- 0,0281 га** — обмеження, встановлене щодо використання земельної ділянки [охоронна зона навколо (уздовж) об'єкта енергетичної системи (01.05) - повітряна лінія електропередачі]
- 0,0289 га** — обмеження, встановлене щодо використання земельної ділянки [охоронна зона навколо інженерних комунікацій (01.08) - каналізація, водопровід]
- 0,1750 га** — обмеження, встановлене щодо використання земельної ділянки [санітарно-захисна зона навколо (уздовж) об'єкта (03.01)]
- 0,0033 га** — обмеження, встановлене щодо використання земельної ділянки [території в червоних лініях (06.01.1)]

СЕКРЕТАР МІСЬКОЇ РАДИ

Юрій БЕЗПЯТКО

Ситуаційна схема

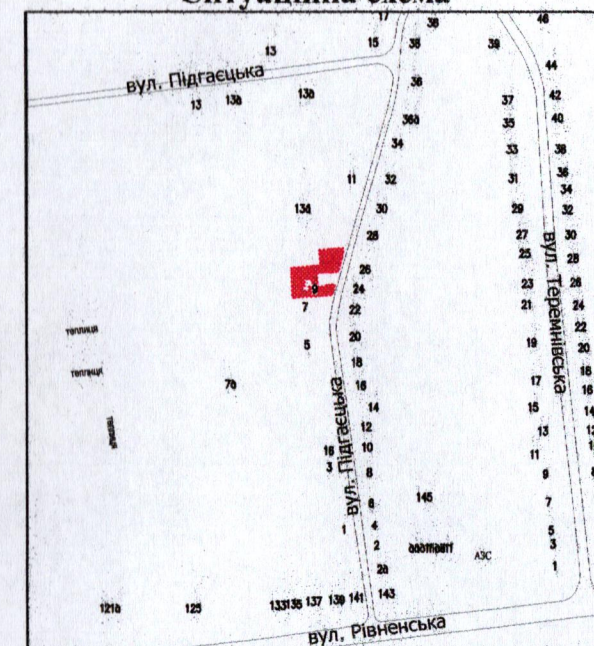

Директор	Крисак А.І.	Масштаб 1: 500	
Відповідальний за якість робіт	Галецький Д.В.		
ТЗОВ "ГЦНТІП"		Площа земельної ділянки (га)	3 нх
			в оренду (га)
		0,1750	0,1750