

ПЛАН

земельної ділянки

Кадастровий номер: 0710100000:22:128:0021,



Місце розташування: м. Луцьк, вул. Дубнівська, 79-Б

Землекористувач: ПРИВАТНЕ АКЦІОНЕРНЕ
ТОВАРИСТВО «ВОЛИНЬОБЛЕНЕРГО»

Додаток до рішення міської ради

№ _____ від " ____ " _____ 20 ____ р.

Ситуаційна схема

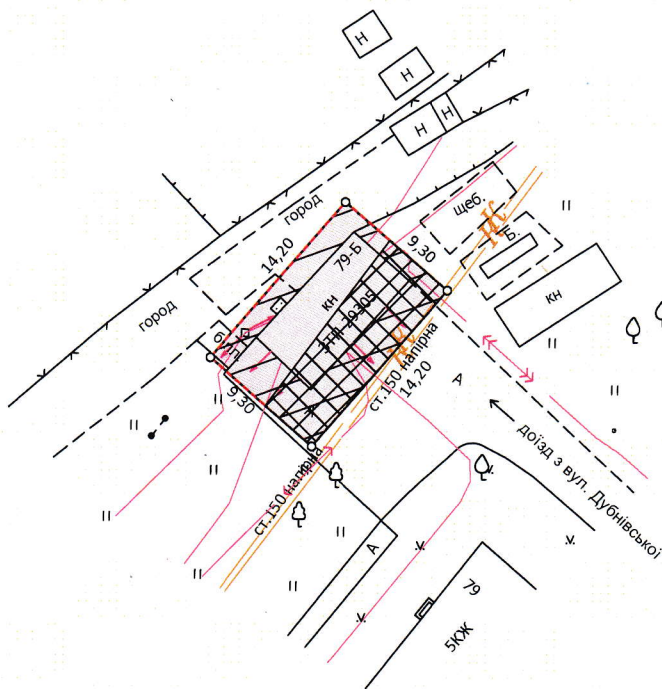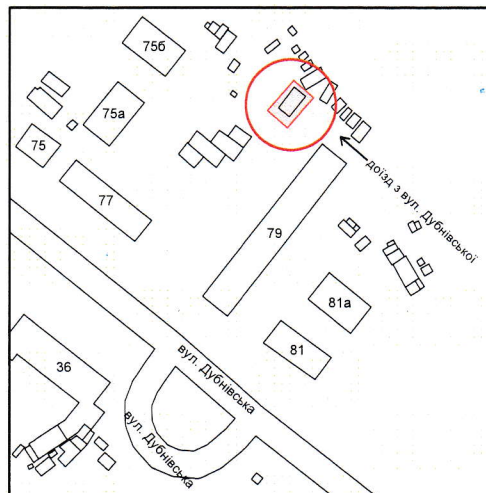

УМОВНІ ПОЗНАЧЕННЯ

- 0,0132 га — земельна ділянка, що надана в оренду згідно з рішенням міської ради від 22.11.2002 № 3/7.15 для обслуговування будівлі ЗТП-29305 (14.02 - для розміщення, будівництва, експлуатації та обслуговування будівель і споруд об'єктів передачі електричної енергії)
- 0,0132 га — обмеження, встановлене щодо використання земельної ділянки [охоронна зона навколо (уздовж) об'єкта транспорту (01.03)]
- 0,0081 га — обмеження, встановлене щодо використання земельної ділянки [охоронна зона навколо (уздовж) об'єкта енергетичної системи (01.05) - ЗТП]
- 0,0068 га — обмеження, встановлене щодо використання земельної ділянки [охоронна зона навколо інженерних комунікацій (01.08) - каналізація]
- 0,0132 га — обмеження, встановлене щодо використання земельної ділянки [другий пояс зони санітарної охорони джерел та об'єктів централізованого питного водопостачання (обмеження) (02.01.2)]

СЕКРЕТАР МІСЬКОЇ РАДИ

Юрій БЕЗПЯТКО



ФОП	Кортоус В.М.	Масштаб 1:500	
Сертифікований	Кортоус В.М.	Площа земельної ділянки (га)	3 них
Інженер - землепорядник	Кортоус В.М.		в оренду (га)
ФОП Кортоус В.М.		0,0132	0,0132